

**PROJETO SECRETARIA DA SAÚDE – PREFEITURA DE IPUMIRIM**  
**Endereço: Ipumirim/SC**

<b>Descrição</b>	<b>R\$</b>
<b>SALA ADMINISTRAÇÃO</b>	
01 Armário com 08 gavetas e 02 portas de giro, com dimensões totais de L 94.8 cm X A 170.6cm X P 56.9 cm. Tamponamento externo em MDF 18mm Branco Liso ou TX. Rodapé 8cm com sapatas reguláveis de altura. Gavetas com corrediças telescópicas e portas de giro com dobradiças de amortecimento. Puxador Collegato inox/Archi. Frente das gavetas e portas em MDF 18mm Branco Liso ou TX. Caixaria em MDF 15mm e fundo 6mm, ambos em MDF Branco Liso ou TX. Divisória e travessas internas em MDF 18mm Branco Liso ou TX.	
<b>SALA ENFERMAGEM 01</b>	
01 Mesa, com dimensões totais de L 120 cm X A 78cm X P 60cm. Tamponamento externo engrossado em 30mm em MDF Cinza Cristal/Chess – Arauco. Utilizar sapatas reguláveis de altura. Instalar 01 passa fio no tampo da mesa. Gaveteiro fixo aéreo com 02 gavetas (sendo 01 com chave). Gavetas com corrediças telescópicas. Puxador Collegato inox/Archi. Frente das gavetas em MDF 18mm Cinza Cristal/Chess – Arauco. Interno das gavetas, com caixaria em MDF 15mm e fundo 6mm, ambos em MDF Branco TX. Fechamento frontal até o chão em MDF 18mm Cinza Cristal/Chess – Arauco.	
01 Nicho CPU/estabilizador de L 25.6cm X A 44.6cm X P 45cm. Estrutura em MDF 18mm Cinza Cristal/Chess – Arauco. Com 04 rodízios em gel incolor, sendo 02 com freio e 02 sem, capacidade de carga 60kg. Acabamento cromado e incolor; fixação na base com 04 parafusos. *Conferir medidas in loco de CPU e estabilizador existentes.	
<b>SALA CONSULTÓRIO MÉDICO 01</b>	
01 Mesa em L, com dimensões totais de L 195 cm X A 78cm X P 60cm e L 180 cm X A 78cm X P 68cm . Tamponamento externo engrossado em 30mm em MDF Cinza Cristal/Chess – Arauco. Gaveteiro fixo com 04 gavetas (sendo 01 com chave), rodapé 8cm com sapatas reguláveis de altura. Gavetas com corrediças telescópicas. Puxador Collegato inox/Archi. Frente das gavetas em MDF 18mm Cinza Cristal/Chess – Arauco. Interno das gavetas, com caixaria em MDF 15mm e fundo 6mm, ambos em MDF Branco TX. Fechamento frontal e lateral da mesa até o chão em MDF 18mm Cinza Cristal/Chess – Arauco. Instalar 01 passa fio no tampo da mesa.	
01 Nicho CPU/estabilizador de L 25.6cm X A 44.6cm X P 45cm. Estrutura em MDF 18mm Cinza Cristal/Chess – Arauco. Com 04 rodízios em gel incolor, sendo 02 com freio e 02 sem, capacidade de carga 60kg. Acabamento cromado e incolor; fixação na base com 04 parafusos. *Conferir medidas in loco de CPU e estabilizador existentes.	



<b>SALA CONSULTÓRIO MÉDICO 02</b>	
01 Mesa em L, com dimensões totais de L 190cm X A 78cm X P 55cm e L 110cm X A 78cm X P 50cm. Tamponamento engrossado em 30mm em MDF Cinza Cristal/Chess – Arauco. Utilizar sapatas reguláveis de altura. Fechamento frontal e lateral da mesa até o chão em MDF 18mm Cinza Cristal/Chess – Arauco. Instalar 01 passa fio no tampo da mesa. Tampo da mesa com recorte para pilar e ripa lateral para fechamento, verificar detalhamento.	
01 Nicho CPU/estabilizador de L 25.6cm X A 44.6cm X P 45cm. Estrutura em MDF 18mm Cinza Cristal/Chess – Arauco. Com 04 rodízios em gel incolor, sendo 02 com freio e 02 sem, capacidade de carga 60kg. Acabamento cromado e incolor; fixação na base com 04 parafusos. *Conferir medidas in loco de CPU e estabilizador existentes.	
01 Balcão para impressora com dimensões totais de L 135cm X A 78cm X P 55cm. Tamponamento engrossado em 30mm em MDF Cinza Cristal/Chess – Arauco. Rodapé 8cm. Utilizar sapatas reguláveis de altura. Balcão com 03 portas de giro, com dobradiças de amortecimento. Puxador Collegato inox/Archi. Frente das portas em MDF 18mm Cinza Cristal/Chess – Arauco. Caixa interna em MDF 15mm e fundo 6mm, ambos em MDF Branco TX. Divisória e prateleiras internas em MDF 18mm Branco TX. Tampo do balcão com recorte para pilar. E ripa lateral para fechamento, verificar detalhamento.	
02 prateleiras de L 50cm X A 8cm X P 15cm, espessura de 30mm em MDF Cinza Cristal/Chess – Arauco.	
02 prateleiras de L 68cm X A 8cm X P 12cm, espessura de 30mm em MDF Cinza Cristal/Chess – Arauco.	
01 Bancada para cuba com C 68cm x L 34.5cm. Tampo engrossado em 30mm em MDF Cinza Cristal/Chess – Arauco. Fechamento frontal A 30cm, acabamento arredondado nas laterais.e painel na parede A 62 x 4,5cm espessura de forma esconder sistema hidráulico.	
01 Cuba de apoio redonda, com diâmetro de 30cm x 12cm altura. Cor verde água. Material vidro ou mármore sintético.	
<b>SALA ENFERMAGEM 02</b>	
01 Mesa em L, com dimensões totais de L 151 cm X A 80cm X P 60cm e L 130 cm X A 80cm X P 50cm . Tamponamento engrossado em 30mm em MDF Cinza Cristal/Chess – Arauco. Utilizar sapatas reguláveis de altura. Fechamento frontal da mesa suspenso a 57cm do chão em MDF 18mm Cinza Cristal/Chess e fechamento lateral da mesa até o chão em MDF engrossado 30mm Cinza Cristal/Chess – Arauco. Instalar 01 passa fio no tampo da mesa. Tampo da mesa com recorte para pilar e ripa lateral para fechamento, verificar detalhamento. 03 gavetas com corredeiras telescópicas, sendo duas com chave e 01 com divisor interno em 6mm, ver detalhamento em projeto. Sem puxador, descer 1cm na frente das gavetas que servirá como puxador.	
01 Nicho CPU/estabilizador de L 25.6cm X A 44.6cm X P 45cm. Estrutura em MDF 18mm Cinza Cristal/Chess – Arauco. Com 04 rodízios em gel incolor, sendo 02 com freio e 02 sem, capacidade de carga 60kg. Acabamento cromado e incolor; fixação na base com 04 parafusos. *Conferir medidas in loco de CPU e estabilizador existentes.	

01 nicho com fundo de L 151cm X A 40cm X P 38cm, tamponamento engrossado em 30mm em MDF Cinza Cristal/Chess – Arauco. Ripa lateral para fechamento de pilar. E 01 prateleira de C 101cm x P 25cm e 3cm espessura em MDF Cinza Cristal/Chess – Arauco.	
02 nichos caixa/organizador de folha, de L 27cm X A 31cm X P 35cm. com 05 gavetas divisórias cada, frente da gaveta com 5cm alt. Tamponamento MDF Cinza Cristal/Chess – Arauco 15mm. *Conferir medidas internas necessárias para acomodar as folhas.	
01 gaveteiro para arquivos com dimensões totais de L46.5 cm X A 126.7cm X P 55cm, com 04 gavetas para arquivos com chave. Gavetas com corredeiras telescópicas. Puxador Collegato inox/Archi. Frente das gavetas em MDF 18mm Cinza Cristal/Chess – Arauco. Caixaria em MDF 15mm e fundo 6mm, ambos em MDF Branco TX. Com 04 rodízios em gel incolor, sendo 02 com freio e 02 sem, capacidade de carga 60kg. Acabamento cromado e incolor; fixação na base com 04 parafusos.	
01 divisória Lisa de C 175cm x A 220cm e 3cm espessura em MDF Cinza Cristal/Chess – Arauco.	
01 Armário com dimensões totais de L 40cm X A 220cm X P 50cm, sem tamponamento, com 01 porta de giro, com dobradiças de amortecimento. Puxador perfil RM 221 anodizado, 200mm. Frente da porta em MDF 18mm Cinza Cristal/Chess – Arauco. Caixaria em MDF 18mm Cinza Cristal/Chess – Arauco e fundo 6mm em MDF Branco TX. Interno com prateleiras em MDF 15mm Branco TX.	
01 Bancada para cuba com C 68cm x L 32cm. Tampo engrossado em 30mm em MDF Cinza Cristal/Chess – Arauco. Fechamento frontal e lateral A 30cm, de forma esconder sistema hidráulico. Instalar na altura da moldura do granito existente.	
01 Cuba de apoio redonda, com diâmetro de 30cm x 12cm altura. Cor verde água. Material vidro ou mármore sintético.	
01 nicho com fundo de L 46.5cm X A 37cm X P 30cm, espessura de 30mm em MDF Cinza Cristal/Chess – Arauco. 01 prateleira de L 46.5cm X A 10cm X P 30cm, espessura de 30mm em MDF Cinza Cristal/Chess – Arauco.	
<b>SALA ACOLHIMENTO</b>	
01 Bancada aérea de C 105cm x L 56cm e espessura de 36mm. Rodabancada em uma lateral e no comprimento, conforme projeto, com 7cm altura. Mdf Branco Liso ou TX 18mm. Instalar alinhado na altura do balcão existente.	
01 Armário aéreo com dimensões totais de L 80cm X A 100cm X P 40cm, com tamponamento 18mm Branco Liso ou TX, 03 portas de giro com dobradiças de amortecimento e 03 gavetas com corredeiras telescópicas. Puxador Collegato inox/Archi. Frente das gavetas e portas em MDF 18mm Branco Liso ou TX. Caixaria em MDF 15mm e fundo 6mm, ambos em MDF Branco TX. Divisória, prateleiras e travessas internas em mdf 18mm Branco Liso ou TX. Instalar armário aéreo 20 cm acima do balcão existente.	
<b>TOTAL GERAL</b>	

**Observações Gerais:**

Todas as medidas deverão ser conferidas in loco antes da confecção de qualquer peça, sendo de responsabilidade da contratada a conferência antes da execução. Verificar pontos elétricos e/ou hidráulicos para ajustar antes da montagem dos móveis.

A execução dos serviços obedecerá às indicações constantes dos desenhos, bem como a estas especificações.




**Bárbara Alvarez Rossini**

Técnica em Edificações

Arquiteta e Urbanista | Especialista em Design de Interiores


CAU/SC A139967-5 | (49) 9.9147-0063

# SALA ADMINISTRATIVO

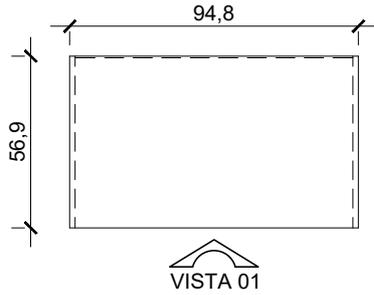


PLANTA BAIXA - ARMÁRIO

01 Armário com 08 gavetas e 02 portas de giro, com dimensões totais de L 94.8 cm X A 170.6cm X P 56.9 cm. Tamponamento externo em MDF 18mm Branco Liso ou TX. Rodapé 8cm com sapatas reguláveis de altura. Gavetas com corredeiras telescópicas e portas de giro com dobradiças de amortecimento. Puxador Collegato inox/Archi. Frente das gavetas e portas em MDF 18mm Branco Liso ou TX. Caixaria em MDF 15mm e fundo 6mm, ambos em MDF Branco Liso ou TX. Divisória e travessas internas em MDF 18mm Branco Liso ou TX.

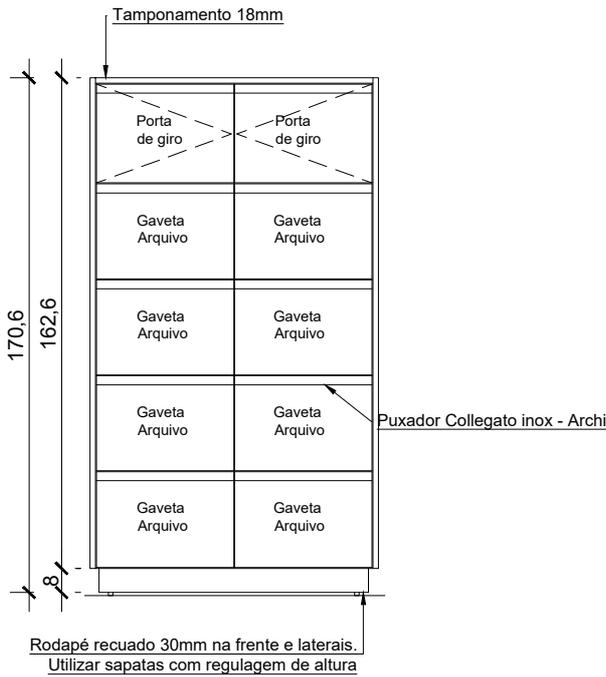

VISTA 01

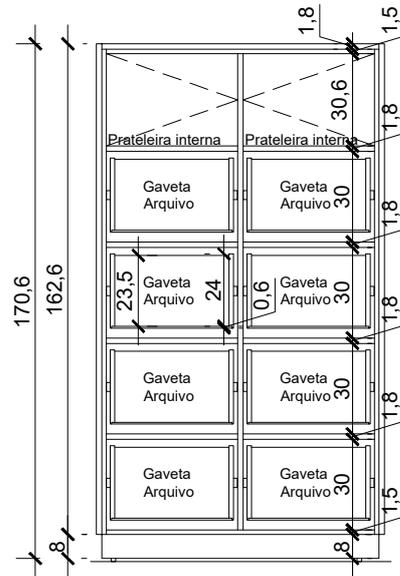

VISTA 01 - INTERNA

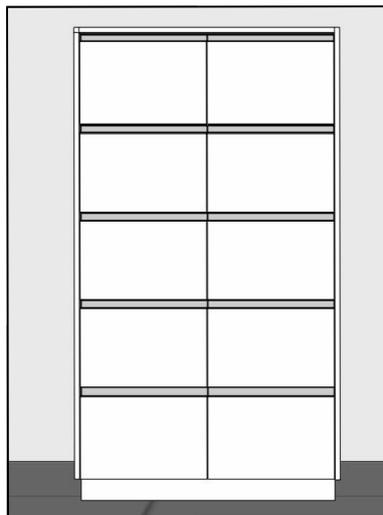


IMAGEM 3D - Sem escala

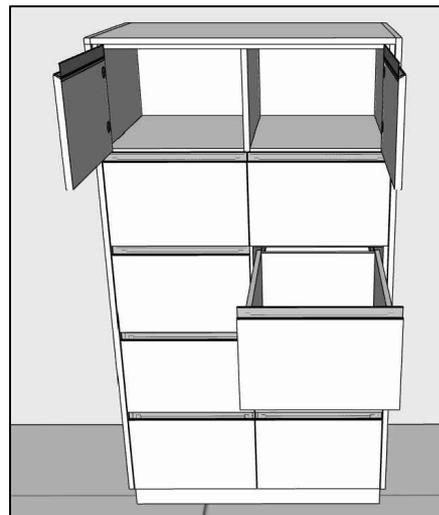


IMAGEM 3D - Sem escala

OBRA: PROJETO DE MOBILIÁRIO - SECRETARIA DE SAÚDE

DATA: MAIO/2021

RESPONSÁVEL TÉCNICO:

PROPRIETÁRIO: PREFEITURA MUNICIPAL DE IPUMIRIM/SC

LOCAL: IPUMIRIM/SC


FORMATO: A4

ESCALA: 1/25

PRANCHA: 01/08


ARQUITETA BÁRBARA ROSSINI  
CAU A139967-5

# SALA ENFERMAGEM 01

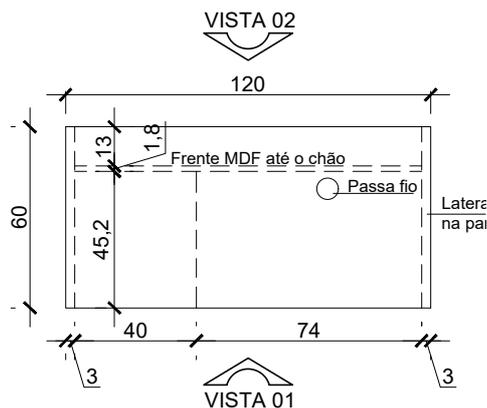


PLANTA BAIXA


01 Mesa, com dimensões totais de L 120 cm X A 78cm X P 60cm. Tamponamento externo engrossado em 30mm em MDF Cinza Cristal/Chess - Arauco. Utilizar sapatas reguláveis de altura. Instalar 01 passa fio no tampo da mesa. Gaveteiro fixo aéreo com 02 gavetas (sendo 01 com chave). Gavetas com corredeiras telescópicas. Puxador Collegato inox/Archi. Frente das gavetas em MDF 18mm Cinza Cristal/Chess - Arauco. Interno das gavetas, com caixaria em MDF 15mm e fundo 6mm, ambos em MDF Branco TX. Fechamento frontal até o chão em MDF 18mm Cinza Cristal/Chess - Arauco.

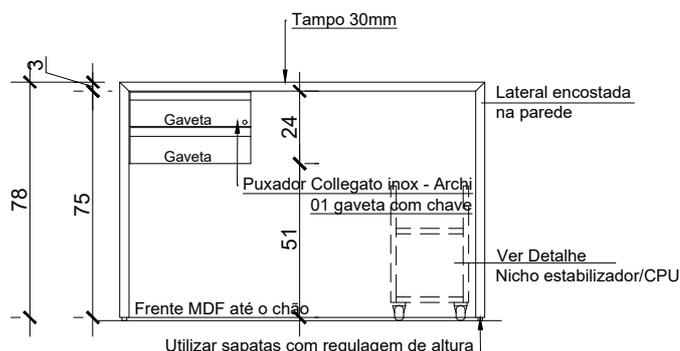

VISTA 01

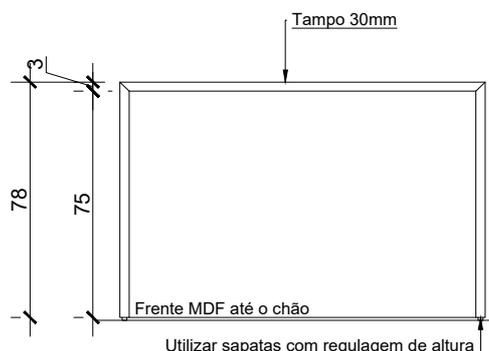


VISTA 02

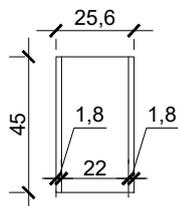

PLANTA BAIXA - NICHU CPU

01 Nicho CPU/estabilizador de L 25.6cm X A 44.6cm X P 45cm. Estrutura em MDF 18mm Cinza Cristal/Chess - Arauco. Com 04 rodízios em gel incolor, sendo 02 com freio e 02 sem, capacidade de carga 60kg. Acabamento cromado e incolor; fixação na base com 04 parafusos. \*Conferir medidas in loco de CPU e estabilizador existentes.

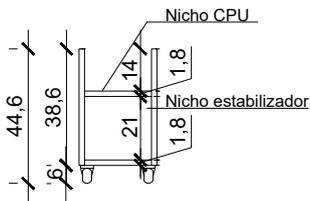

VISTA FRONTAL



VISTA LATERAL



IMAGEM 3D - Sem escala



IMAGEM 3D - Sem escala

OBRA: PROJETO DE MOBILIÁRIO - SECRETARIA DE SAÚDE

DATA: MAIO/2021

RESPONSÁVEL TÉCNICO:

PROPRIETÁRIO: PREFEITURA MUNICIPAL DE IPUMIRIM/SC

LOCAL: IPUMIRIM/SC

FORMATO: A4


ESCALA: 1/25

PRANCHA: 02/08



ARQUITETA BÁRBARA ROSSINI  
CAU A139967-5

# SALA CONSULTÓRIO MÉDICO 01


VISTA 03

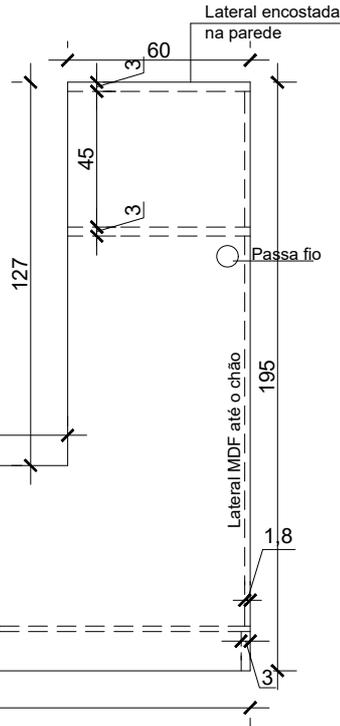

VISTA 02

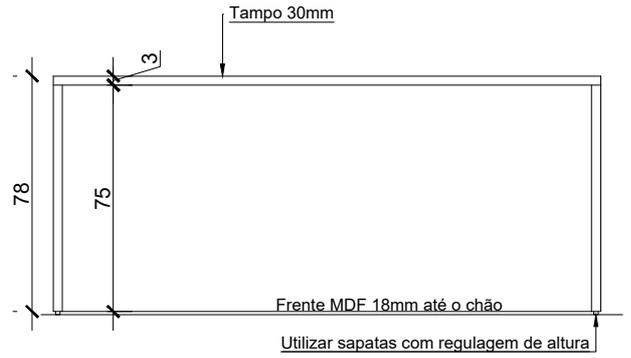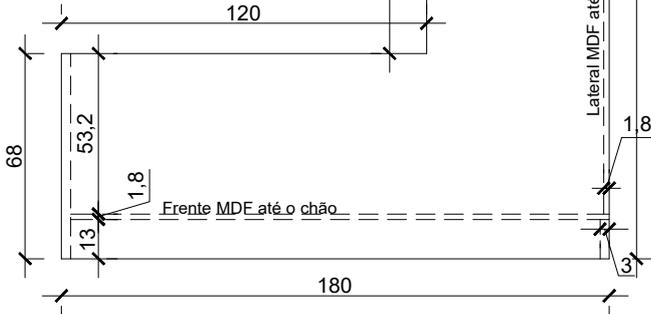


VISTA 01

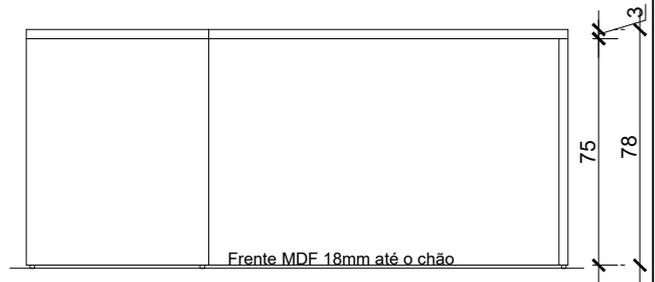

VISTA 03

VISTA 01


PLANTA BAIXA - MESA EM L

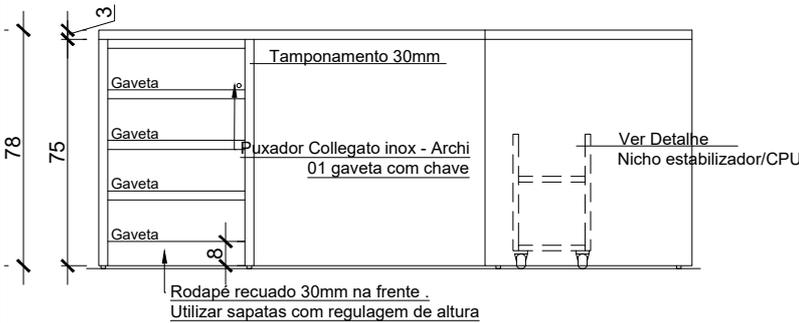

VISTA 02

01 Mesa em L, com dimensões totais de L 195 cm X A 78cm X P 60cm e L 180 cm X A 78cm X P 68cm . Tamponamento externo engrossado em 30mm em MDF Cinza Cristal/Chess - Arauco. Gaveteiro fixo com 04 gavetas (sendo 01 com chave), rodapé 8cm com sapatas reguláveis de altura. Gavetas com corrediças telescópicas. Puxador Collegato inox/Archi. Frente das gavetas em MDF 18mm Cinza Cristal/Chess - Arauco. Interno das gavetas, com caixaria em MDF 15mm e fundo 6mm, ambos em MDF Branco TX. Fechamento frontal e lateral da mesa até o chão em MDF 18mm Cinza Cristal/Chess - Arauco. Instalar 01 passa fio no tampo da mesa.


01 Nicho CPU/estabilizador de L 25.6cm X A 44.6cm X P 45cm. Estrutura em MDF 18mm Cinza Cristal/Chess - Arauco. Com 04 rodízios em gel incolor, sendo 02 com freio e 02 sem, capacidade de carga 60kg. Acabamento cromado e incolor; fixação na base com 04 parafusos. \*Conferir medidas in loco de CPU e estabilizador existentes.

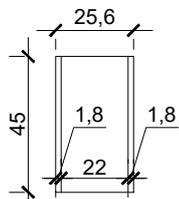

PLANTA BAIXA - NICHU CPU



VISTA LATERAL

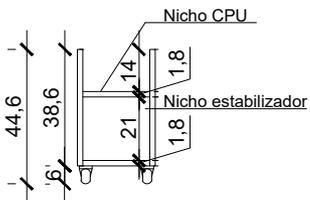

VISTA FRONTAL



OBRA: PROJETO DE MOBILIÁRIO - SECRETARIA DE SAÚDE

DATA: MAIO/2021

RESPONSÁVEL TÉCNICO:

PROPRIETÁRIO: PREFEITURA MUNICIPAL DE IPUMIRIM/SC

LOCAL: IPUMIRIM/SC

FORMATO: A4

ESCALA: 1/25

PRANCHA: 03/08

*Barbara Rossini*

ARQUITETA BÁRBARA ROSSINI  
CAU A139967-5



# SALA CONSULTÓRIO MÉDICO 02

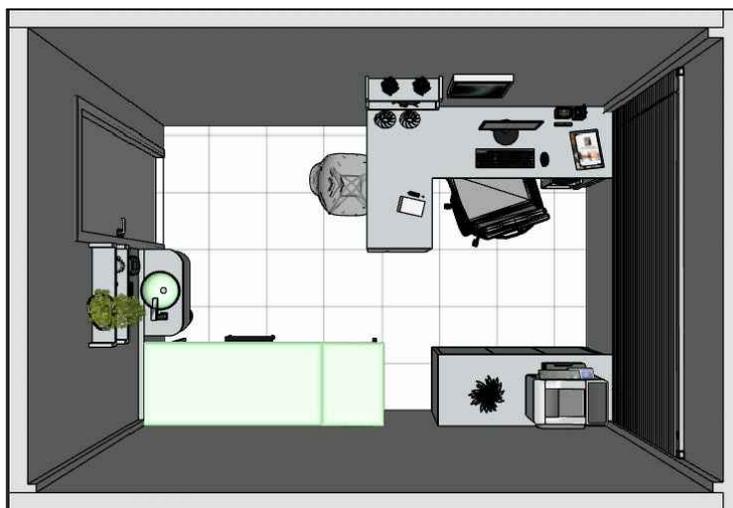


IMAGEM 3D - Sem escala



IMAGEM 3D - Sem escala



IMAGEM 3D - Sem escala



IMAGEM 3D - Sem escala

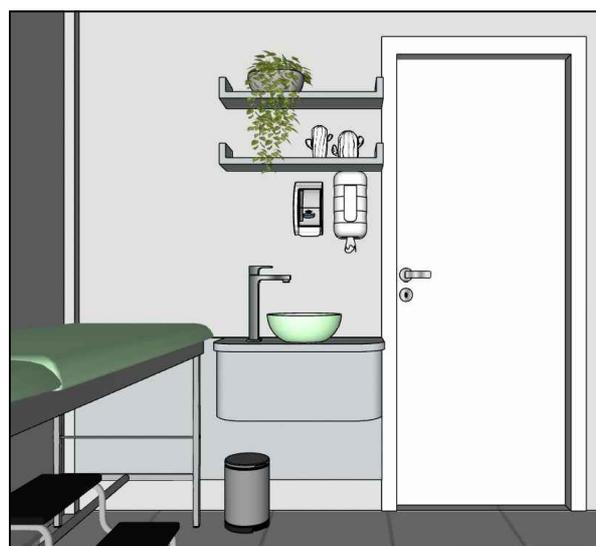


IMAGEM 3D - Sem escala

OBRA: PROJETO DE MOBILIÁRIO - SECRETARIA DE SAÚDE

DATA: MAIO/2021

RESPONSÁVEL TÉCNICO:

PROPRIETÁRIO: PREFEITURA MUNICIPAL DE IPUMIRIM/SC

LOCAL: IPUMIRIM/SC


FORMATO: A4

ESCALA: INDICADA


PRANCHA: 05/08

ARQUITETA BARBARA ROSSINI  
CAU A139967-5


# SALA ENFERMAGEM 02

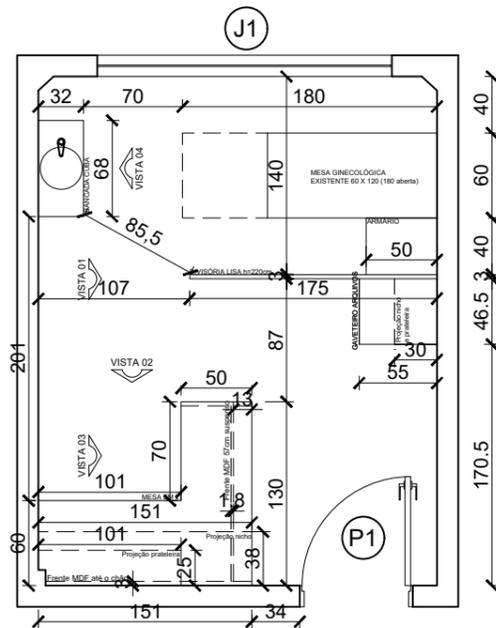

PLANTA BAIXA -  
Escala 1:50

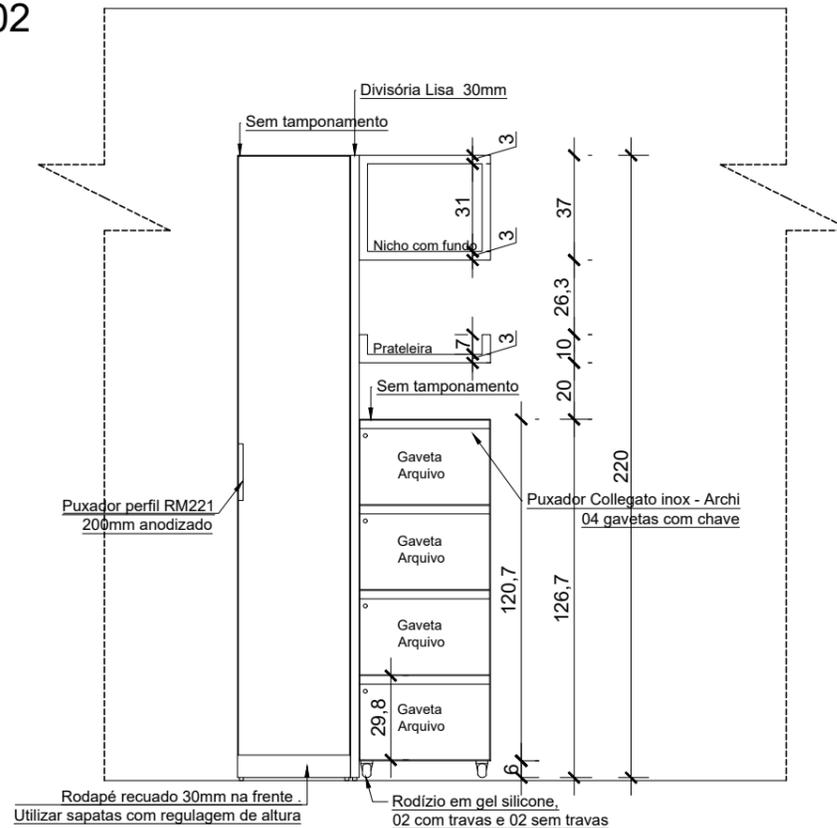

VISTA 01

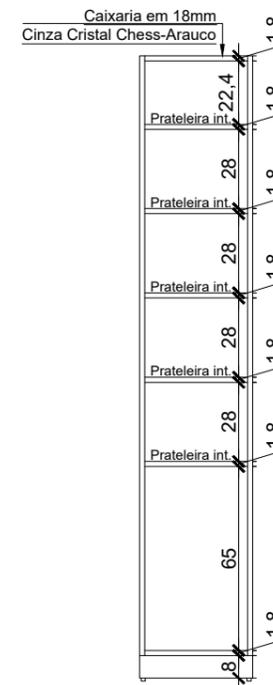

VISTA INTERNA -  
ARMÁRIO


01 gaveteiro para arquivos com dimensões totais de L46.5 cm X A 126.7cm X P 55cm, com 04 gavetas para arquivos com chave. Gavetas com corredeiras telescópicas. Puxador Collegato inox/Archi. Frente das gavetas em MDF 18mm Cinza Cristal/Chess - Arauco. Caixaria em MDF 15mm e fundo 6mm, ambos em MDF Branco TX. Com 04 rodízios em gel incolor, sendo 02 com freio e 02 sem, capacidade de carga 60kg. Acabamento cromado e incolor; fixação na base com 04 parafusos.

01 divisória Lisa de C 175cm x A 220cm e 3cm espessura em MDF Cinza Cristal/Chess - Arauco.


01 Armário com dimensões totais de L 40cm X A 220cm X P 50cm, sem tamponamento, com 01 porta de giro, com dobradiças de amortecimento. Puxador perfil RM 221 anodizado, 200mm. Frente da porta em MDF 18mm Cinza Cristal/Chess - Arauco. Caixaria em MDF 18mm Cinza Cristal/Chess - Arauco e fundo 6mm em MDF Branco TX. Interno com prateleiras em MDF 15mm Branco TX.

01 nicho com fundo de L 46.5cm X A 37cm X P 30cm, espessura de 30mm em MDF Cinza Cristal/Chess - Arauco.


01 prateleira de L 46.5cm X A 10cm X P 30cm, espessura de 30mm em MDF Cinza Cristal/Chess - Arauco.

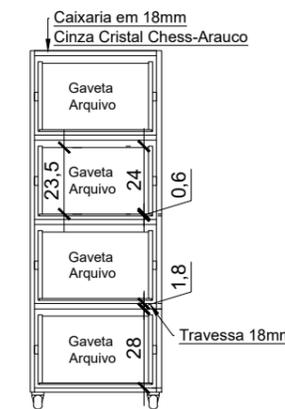


VISTA INTERNA -  
GAVETEIRO ARQUIVO

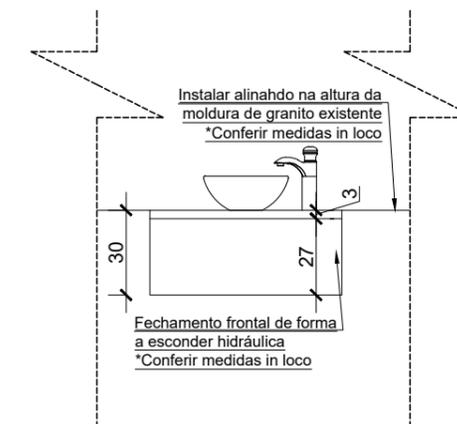

VISTA 04

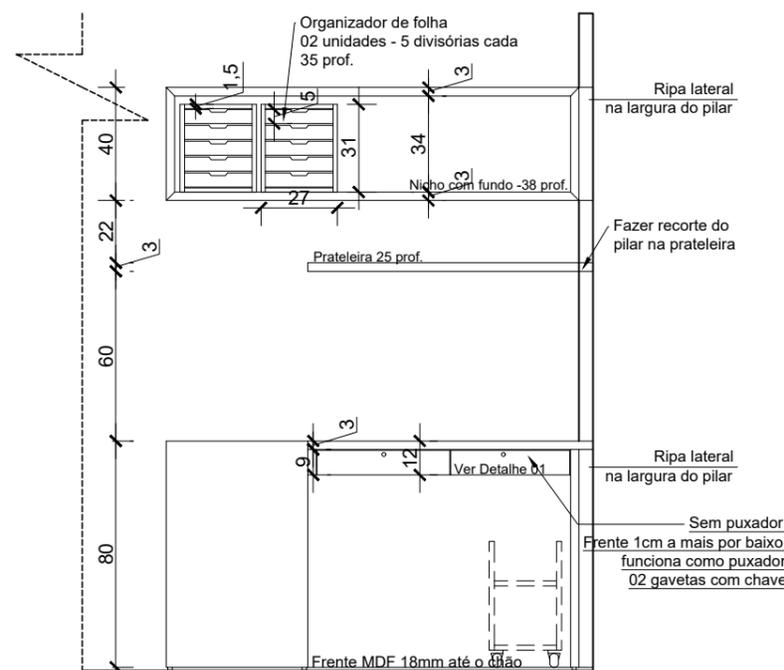

VISTA 02

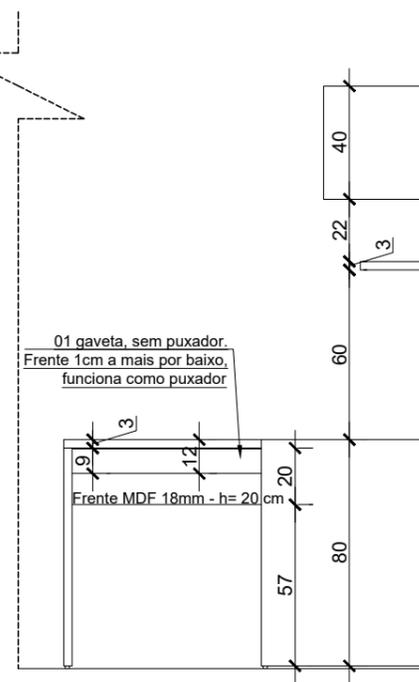


VISTA 03

01 Mesa em L, com dimensões totais de L 151 cm X A 80cm X P 60cm e L 130 cm X A 80cm X P 50cm. Tamponamento engrossado em 30mm em MDF Cinza Cristal/Chess - Arauco. Utilizar sapatas reguláveis de altura. Fechamento frontal da mesa suspenso a 57cm do chão em MDF 18mm Cinza Cristal/Chess e fechamento lateral da mesa até o chão em MDF engrossado 30mm Cinza Cristal/Chess - Arauco. Instalar 01 passa fio no tampo da mesa. Tampo da mesa com recorte para pilar e ripa lateral para fechamento, verificar detalhamento. 03 gavetas com corredeiras telescópicas, sendo duas com chave e 01 com divisor interno em 6mm, ver detalhamento em projeto. Sem puxador, descer 1cm na frente das gavetas que servirá como puxador.


01 Nicho CPU/estabilizador de L 25.6cm X A 44.6cm X P 45cm. Estrutura em MDF 18mm Cinza Cristal/Chess - Arauco. Com 04 rodízios em gel incolor, sendo 02 com freio e 02 sem, capacidade de carga 60kg. Acabamento cromado e incolor; fixação na base com 04 parafusos. \*Conferir medidas in loco de CPU e estabilizador existentes.

02 prateleiras de L 50cm X A 8cm X P 15cm, espessura de 30mm em MDF Cinza Cristal/Chess - Arauco.

01 Bancada para cuba com C 68cm x L 32cm. Tampo engrossado em 30mm em MDF Cinza Cristal/Chess - Arauco. Fechamento frontal e lateral A 30cm, de forma esconder sistema hidráulico. Instalar na altura da moldura do granito existente. 01 Cubo de apoio redonda, com diâmetro de 30cm x 12cm altura. Cor verde água. Material vidro ou mármore sintético.

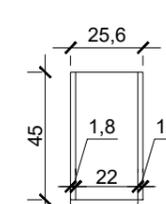

PLANTA BAIXA - NICHU CPU

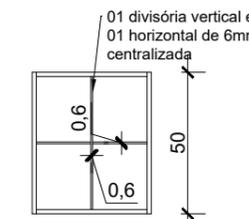

DETALHE 01 -  
Interno gaveta

01 nicho com fundo de L 151cm X A 40cm X P 38cm, tamponamento engrossado em 30mm em MDF Cinza Cristal/Chess - Arauco. Ripa lateral para fechamento de pilar. 01 prateleira de C 101cm x P 25cm e 3cm espessura em MDF Cinza Cristal/Chess - Arauco.

02 nichos caixa/organizador de folha, de L 27cm X A 31cm X P 35cm. com 05 gavetas divisórias cada, frente da gaveta com 5cm alt. Tamponamento MDF Cinza Cristal/Chess - Arauco 15mm. \*Conferir medidas internas necessárias para acomodar as folhas.

OBRA: PROJETO DE MOBILIÁRIO - SECRETARIA DE SAÚDE

DATA: MAIO/2021

RESPONSÁVEL TÉCNICO:

PROPRIETÁRIO: PREFEITURA MUNICIPAL DE IPUMIRIM/SC

LOCAL: IPUMIRIM/SC

FORMATO: A3

ESCALA: 1/25

PRANCHA: 06/08

  
ARQUITETA BÁRBARA ROSSINI  
CAU A139967-5

# SALA ENFERMAGEM 02

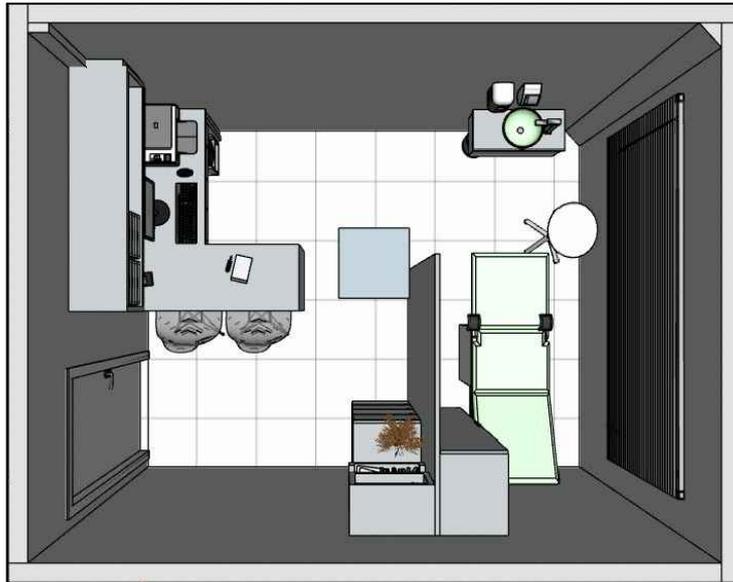


IMAGEM 3D - Sem escala



IMAGEM 3D - Sem escala

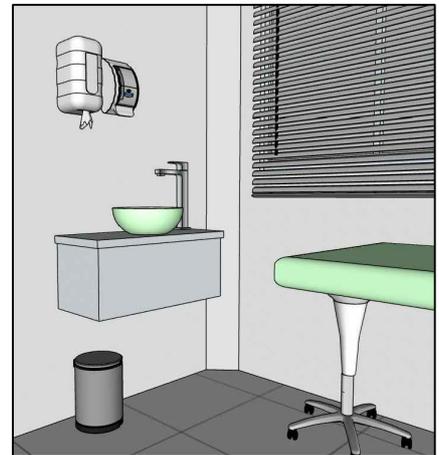


IMAGEM 3D - Sem escala



IMAGEM 3D - Sem escala



IMAGEM 3D - Sem escala

OBRA: PROJETO DE MOBILIÁRIO - SECRETARIA DE SAÚDE

DATA: MAIO/2021

RESPONSÁVEL TÉCNICO:

PROPRIETÁRIO: PREFEITURA MUNICIPAL DE IPUMIRIM/SC

LOCAL: IPUMIRIM/SC


FORMATO: A4

ESCALA: INDICADA


PRANCHA: 07/08

ARQUITETA BÁRBARA ROSSINI  
CAU A139967-5


# SALA ACOLHIMENTO

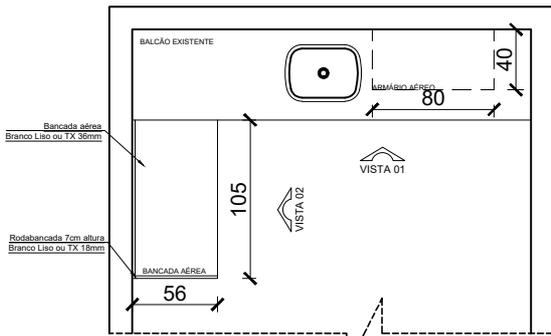


PLANTA BAIXA -  
Escala 1:50

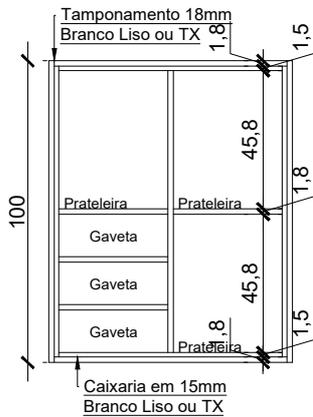

VISTA INTERNA - ARMÁRIO

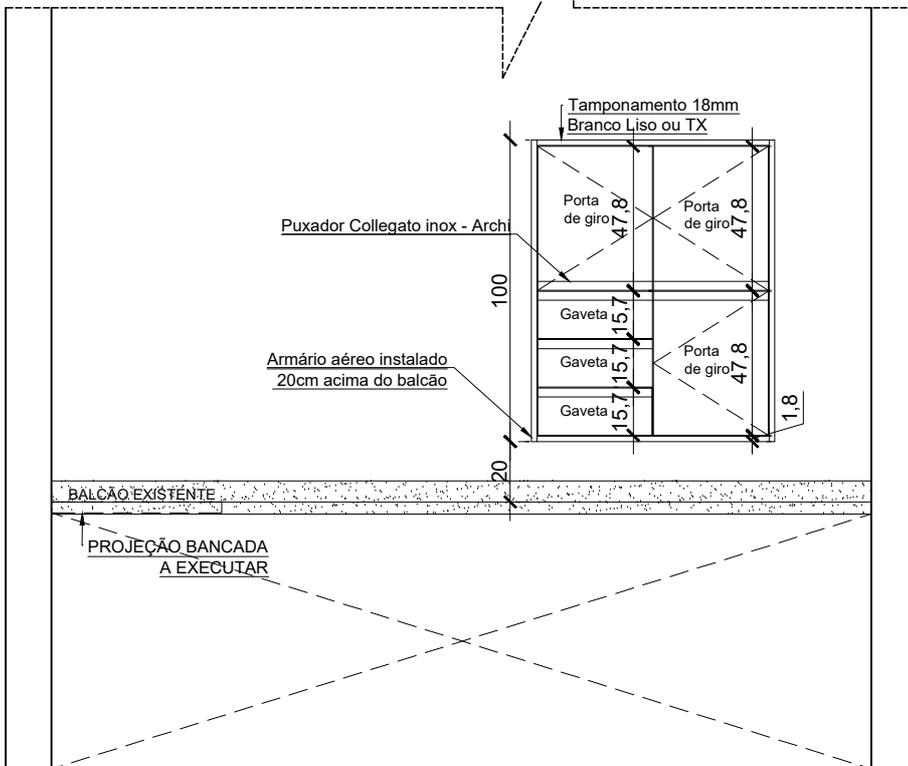

VISTA 01

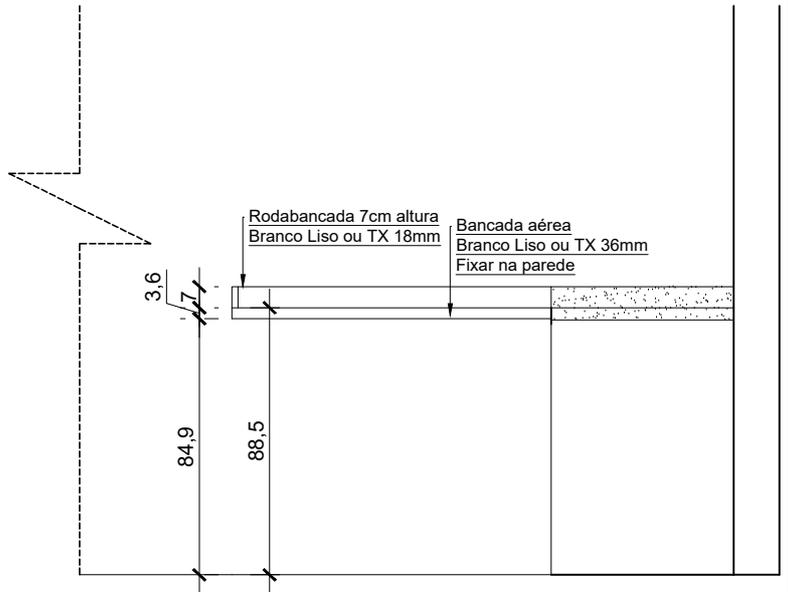

VISTA 02

01 Bancada aérea de C 105cm x L 56cm e espessura de 36mm. Rodabancada em uma lateral e no comprimento, conforme projeto, com 7cm altura. Mdf Branco Liso ou TX 18mm. Instalar alinhado na altura do balcão existente.

01 Armário aéreo com dimensões totais de L 80cm X A 100cm X P 40cm, com tamponamento 18mm Branco Liso ou TX, 03 portas de giro com dobradiças de amortecimento e 03 gavetas com corredeiras telescópicas. Puxador Collegato inox/Archi. Frente das gavetas e portas em MDF 18mm Branco Liso ou TX. Caixaria em MDF 15mm e fundo 6mm, ambos em MDF Branco TX. Divisória, prateleiras e travessas internas em mdf 18mm Branco Liso ou TX. Instalar armário aéreo 20 cm acima do balcão existente.

OBRA: PROJETO DE MOBILIÁRIO - SECRETARIA DE SAÚDE

DATA: MAIO/2021

RESPONSÁVEL TÉCNICO:

PROPRIETÁRIO: PREFEITURA MUNICIPAL DE IPUMIRIM/SC

LOCAL: IPUMIRIM/SC

FORMATO: A4

ESCALA: 1/25

PRANCHA: 08/08

*Barbara Rossini*

ARQUITETA BÁRBARA ROSSINI  
CAU A139967-5

Vista 03

Gaveteiro com três gavetas,  
primeira com chave  
Puxador Colegatto inox  
- Archi


Armário gaveteiro  
independente do móvel  
- mobiliário com rodinha  
(ver projeto)

Vista 04

Vista 02

Vista 01

PLANTA BAIXA

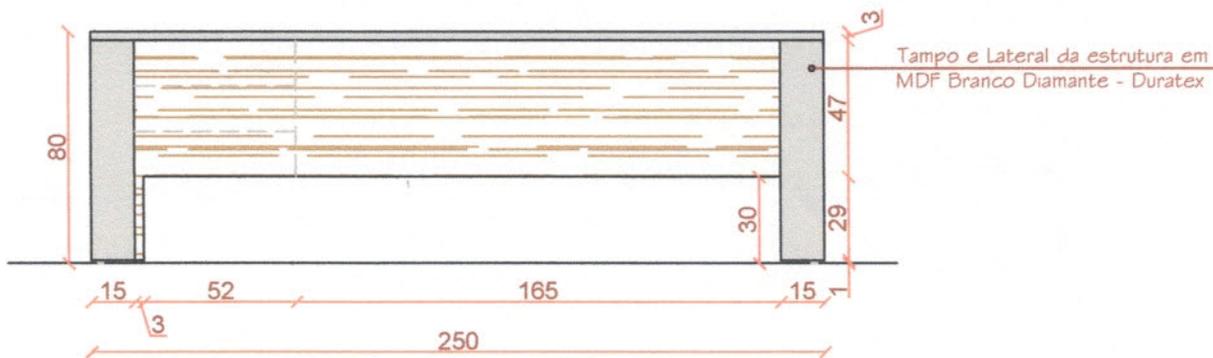

VISTA 01

FRANCHA:  
01/03

RESPONSÁVEL TÉCNICO:

OBRA:  
PROJETO MESA JULIANO




DATA:  
JUNHO 2021

LOCAL:  
IPUMIRIM

PROPRIETÁRIO:  
PREFEITURA MUNICIPAL DE IPUMIRIM

ÁREA:  
ESCALA:  
1/25

BRUNA ZUANAZZI  
Arquiteta e Urbanista  
CAU A1 43388-1

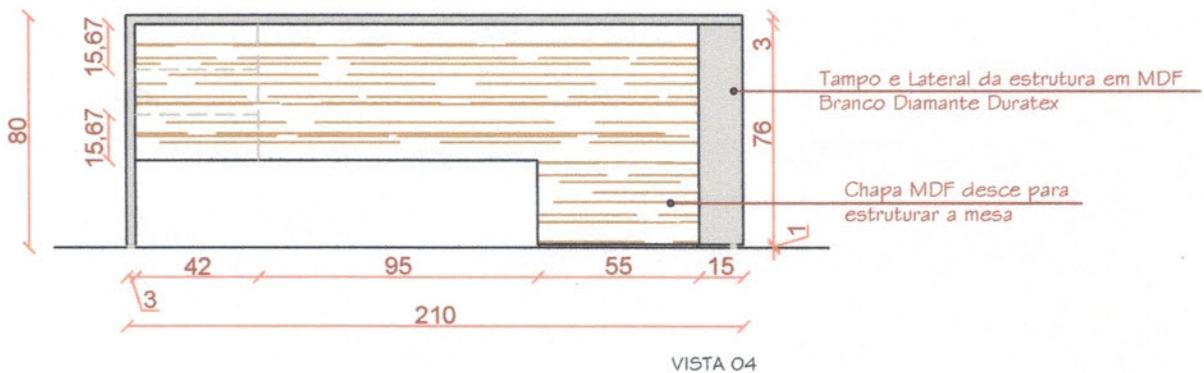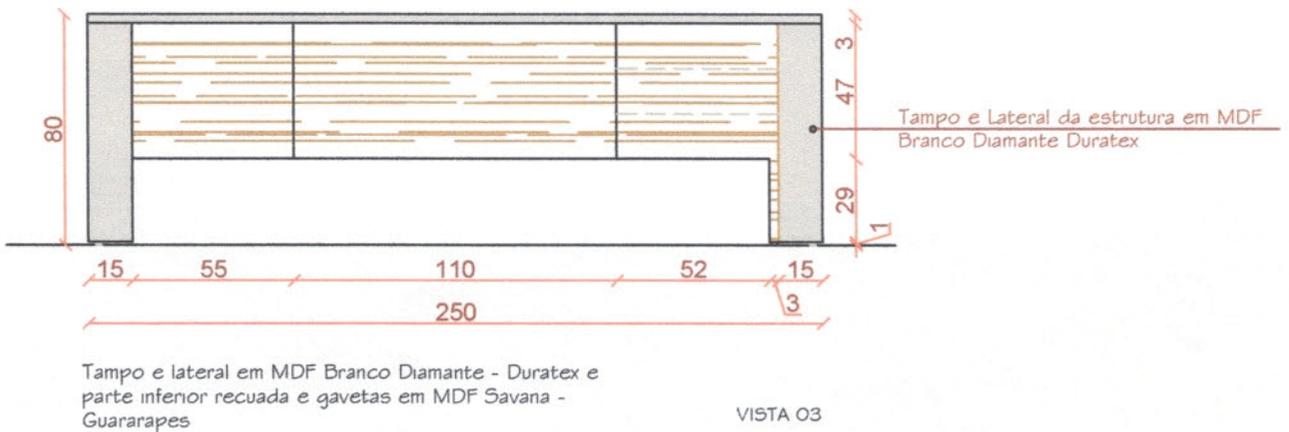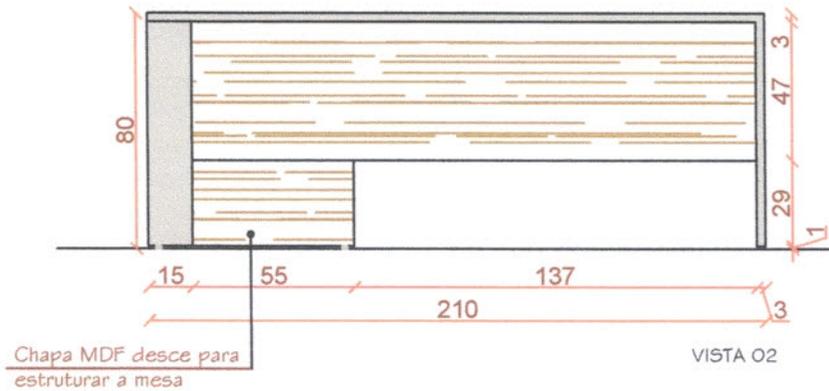


Mesa em U dimensões de acordo com o projeto (210x250cm e larguras de 70cm) com 03 gavetas com corrediças telescópicas com sistema de amortecimento e puxador modelo Colegatto inox - Archi. A primeira gaveta do trio com chave. Estrutura do tampo e laterais de 30mm, frente de 18mm até o chão (deixar pezinho de 1cm). Laterais até o chão com pezinho de 1cm. Tampo da mesa e laterais de 30mm em MDF Branco Diamante - Duratex. Fechamento da mesa em MDF Savana - Guararapes, bem como as gavetas na parte externa. Gavetas na parte interna serão com MDF Branco TX.

OBRA:	DATA:	LOCAL:
PROJETO MESA JULIANO	JUNHO 2021	IPUMIRIM
PROPRIETÁRIO:	ÁREA:	ESCALA:
PREFEITURA MUNICIPAL DE IPUMIRIM		1/25

FRANCHA: 02/03


RESPONSÁVEL TÉCNICO:

BRUNA ZUANAZZI  
Arquiteta e Urbanista  
CAU A143388-1

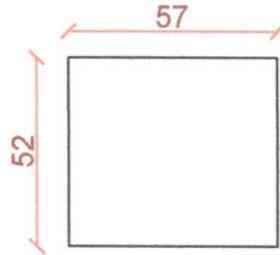

Vista 01

PLANTA BAIXA

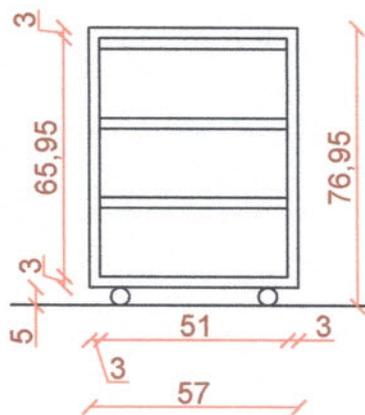

VISTA 01

Balcão gaveteiro em MDF Savana - Guararapes com rodízios de silicone com trava, 03 gavetas com parte interna em MDF Branco TX, corrediças telescópicas e sistema de amortecimento, estrutura externa de 30mm no MDF Savana. Dimensões de 57x52x76,95cm (LxPxA). Puxadores modelo Colegatto inox - Archi

FRANCHA:  
03/03

RESPONSÁVEL TÉCNICO:

OBRA:  
PROJETO MESA JULIANO



DATA:  
JUNHO 2021

LOCAL:  
IPUMIRIM

PROPRIETÁRIO:  
PREFEITURA MUNICIPAL DE IPUMIRIM

ÁREA:  
ESCALA:  
1/20

  
BRUNA ZUANAZZI  
Arquiteta e Urbanista  
CAU A143388-1

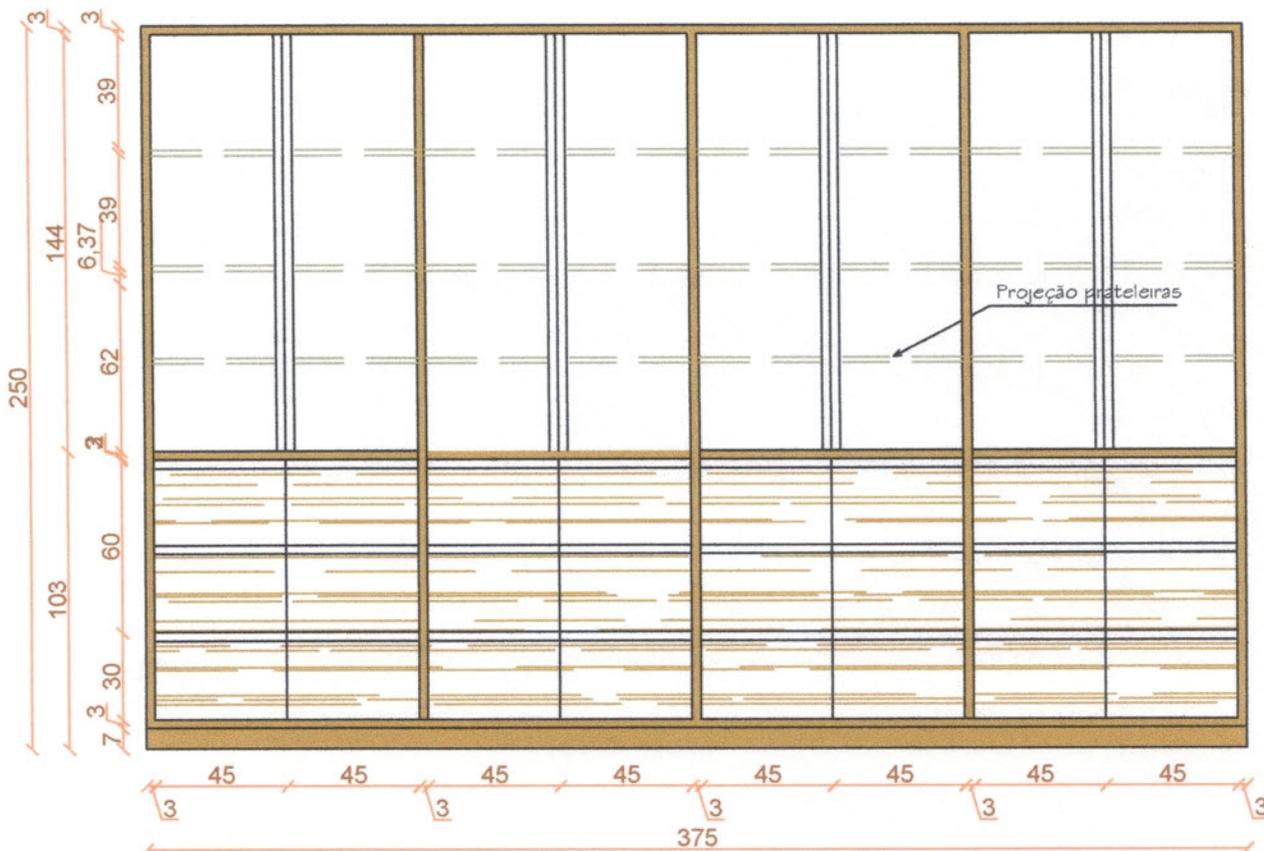
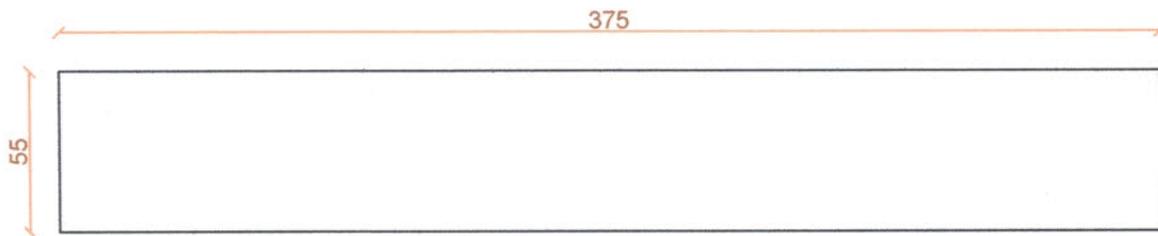


Pé direito = 2,55m

Armário Estrutura externa 30mm em MDF Savana - Guararapes, gavetas com frente em MDF Savana - Guararapes  
 Prateleiras internas em MDF Branco liso e interno das gavetas em MDF Branco liso. Prateleiras internas espessura mínima 20mm  
 Puxadores modelo Colegatto inox - Archi  
 Portas de abrir  
 Gavetas com corredeira telescópica com sistema de amortecimento  
 Rodapé em MDF Savana - Guararapes

OBRA:	DATA:	FRANCHA:	RESPONSÁVEL TÉCNICO:
PROJETO ARMÁRIO JOELMA	JUNHO 2021	01/01	
PROPRIETÁRIO:	ÁREA:	LOCAL:	ESCALA:
PREFEITURA MUNICIPAL DE IPUMIRIM		IPUMIRIM	1/25


BRUNA ZUANAZZI  
 Arquiteta e Urbanista  
 CAU AI 43388-1

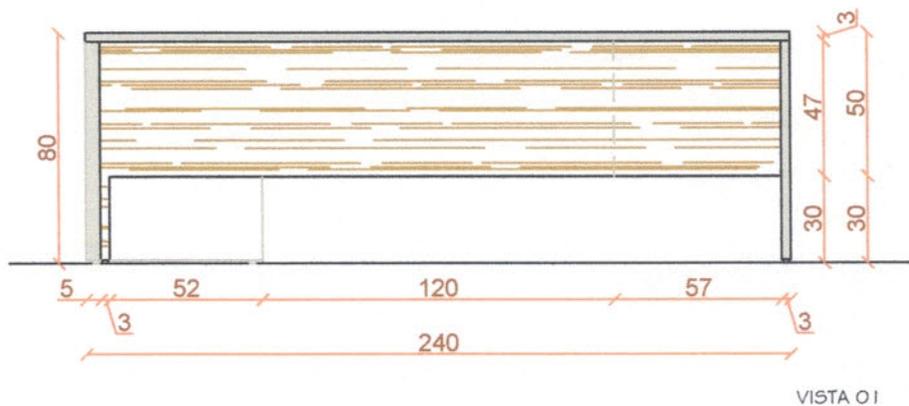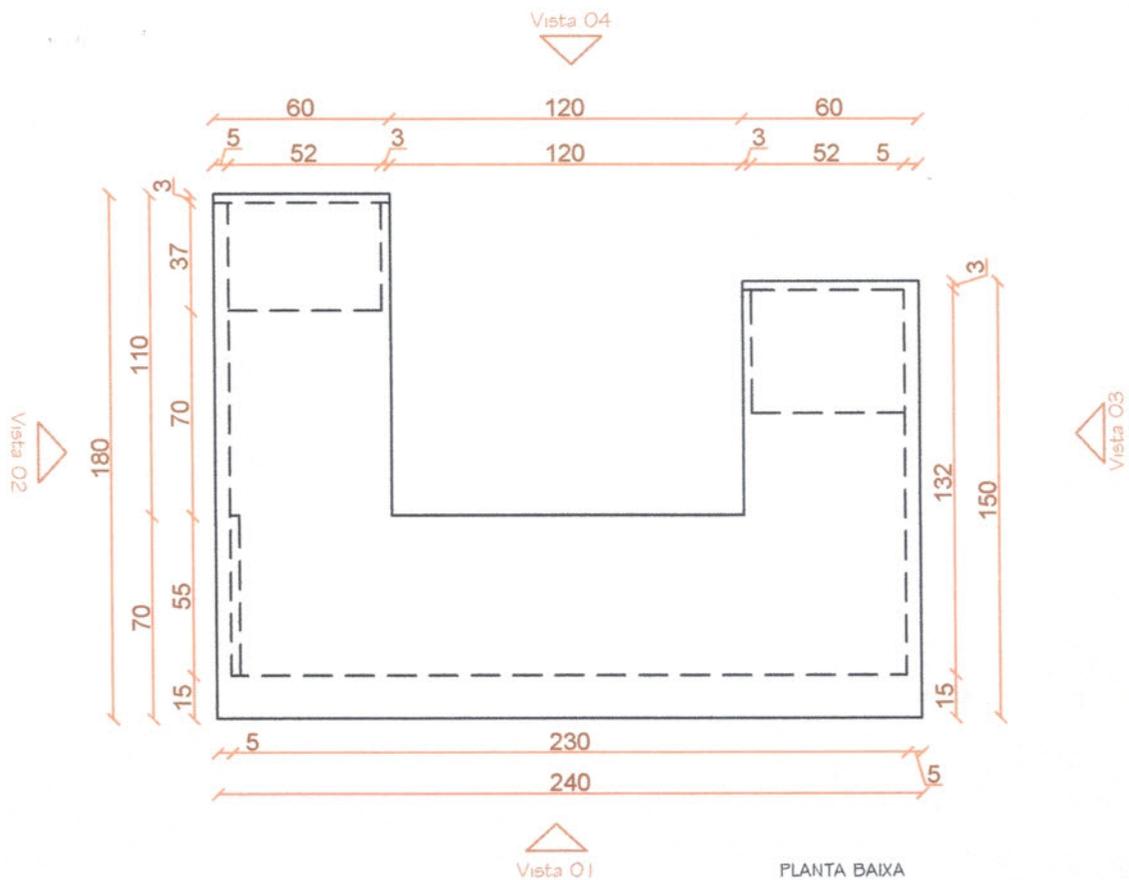

Mesa em U dimensões de acordo com o projeto (180x240cm e larguras de 60 e 70cm) com 6 gavetas com corredeiras telescópicas com sistema de amortecimento e puxador modelo Colegatto inox - Archi. As primeiras gavetas de cada trio com chave. Estrutura do tampo e laterais de 30mm, frente de 18mm até o chão (deixar pézinho de 1cm). Laterais até o chão com pézinho de 1cm. Tampo da mesa e laterais de 30mm em MDF Branco Diamante - Duratex. Fechamento da mesa em MDF Savana - Guararapes bem como as gavetas na parte externa, interna com MDF Branco TX.

OBRA:	DATA:	LOCAL:	FRANCHA:	RESPONSÁVEL TÉCNICO:
PROJETO MESA JOELMA	JUNHO 2021	IPUMIRIM	01/02	
PROPRIETÁRIO:	ÁREA:	ESCALA:		
PREFEITURA MUNICIPAL DE IPUMIRIM		1/25		

BRUNA ZUANAZZI  
Arquiteta e Urbanista  
CAU A143388-1

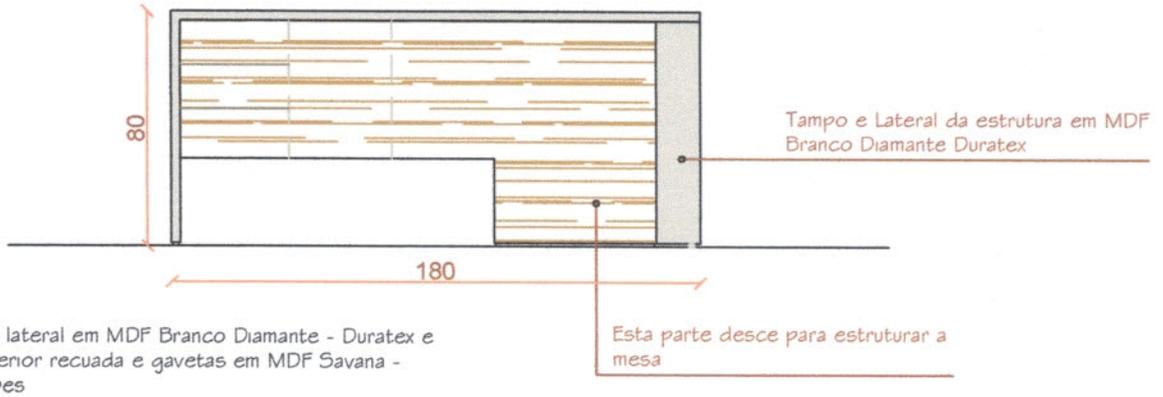


VISTA 02



Tampo e lateral em MDF Branco Diamante - Duratex e parte inferior recuada e gavetas em MDF Savana - Guararapes

VISTA 03

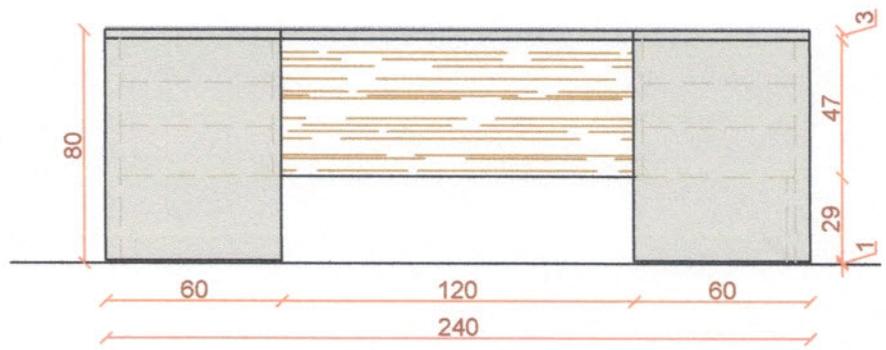

VISTA 04

OBRA:	DATA:	FRANCHA:	RESPONSÁVEL TÉCNICO:
PROJETO MESA JOELMA	JUNHO 2021	02/02	
PROPRIETÁRIO:	ÁREA:	LÓCAL:	
PREFEITURA MUNICIPAL DE IPUMIRIM		IPUMIRIM	
		ESCALA:	
		1/25	

BRUNA ZUANAZZI  
Arquiteta e Urbanista  
CAU A143388-1



## 1. RESPONSÁVEL TÉCNICO

### 1.1 Arquiteto(a) e Urbanista

Nome Civil/Social: BRUNA ZUANAZZI CPF: 077.274.409-22 Tel: (49) 99970-8838  
Data de Registro: 31/01/2018 Registro Nacional: 00A1433881 E-mail: ARQUITETAURB.BRUNAZUANAZZI@GMAIL.COM

## 2. DETALHES DO RRT

Nº do RRT: SI10876536I00CT001 Forma de Registro: INICIAL  
Data de Cadastro: 21/06/2021 Tipologia: Público  
Modalidade: RRT SIMPLES Forma de Participação: INDIVIDUAL  
Data de Registro: 23/06/2021

### 2.1 Valor do RRT

Valor do RRT: R\$97,95 Pago em: 22/06/2021

## 3. DADOS DO CONTRATO

### 3.1 Contrato

Nº do RRT: SI10876536I00CT001 CPF/CNPJ: 82.814.575/0001-02 Nº Contrato: Data de Início: 21/06/2021  
Contratante: PREFEITURA MUNICIPAL DE IPUMIRIM Valor de Contrato: R\$ 1.000,00 Data de Celebração: 21/06/2021 Previsão de Término: 21/07/2021

### 3.1.1 Dados da Obra/Serviço Técnico

CEP: 89790000 Nº: 230  
Logradouro: DOM PEDRO II Complemento:  
Bairro: CENTRO Cidade: Ipumirim  
UF: SC Longitude: Latitude:

### 3.1.2 Descrição da Obra/Serviço Técnico

Projeto de mobiliário para Prefeitura Municipal de Ipumirim/SC, setor do Procon, Recursos Humanos e Contabilidade, contendo detalhamento e memorial descritivo para:

- Procon: 01 mesa em L; 01 balcão para impressora; 01 armário arquivos; 01 Balcão copa; 01 armário para sala de reuniões; 01 mesa de reuniões;
- Recursos Humanos: 01 mesa em U; 01 armário para arquivos;
- Contabilidade: 01 mesa em U; 01 armário gaveteiro;

### 3.1.3 Declaração de Acessibilidade

Declaro a não exigibilidade de atendimento às regras de acessibilidade previstas em legislação e em normas técnicas pertinentes para as edificações abertas ao público, de uso público ou privativas de uso coletivo, conforme § 1º do art. 56 da Lei nº 13.146, de 06 de julho de 2015.



**RRT SIMPLES**  
**SI10876536I00**



**Verificar Autenticidade**

### 3.1.4 Dados da Atividade Técnica

Grupo: PROJETO	Quantidade: 10
Atividade: 1.4.3 - Projeto de mobiliário	Unidade: unidade
Grupo: PROJETO	Quantidade: 1
Atividade: 1.7.1 - Memorial descritivo	Unidade: unidade

## 4. RRT VINCULADO POR FORMA DE REGISTRO

### 4.1.1 RRT's Vinculados


Número do RRT	Forma de Registro	Contratante	Data de Registro	Data de Pagamento
Nº do RRT: SI10876536I00CT001	INICIAL	PREFEITURA MUNICIPAL DE IPUMIRIM	21/06/2021	22/06/2021

## 5. DECLARAÇÃO DE VERACIDADE

Declaro para os devidos fins de direitos e obrigações, sob as penas previstas na legislação vigente, que as informações cadastradas neste RRT são verdadeiras e de minha responsabilidade técnica e civil.

## 6. ASSINATURA ELETRÔNICA

Documento assinado eletronicamente por meio do SICCAU do arquiteto(a) e urbanista BRUNA ZUANAZZI, registro CAU nº 00A1433881, na data e hora: 21/06/2021 17:01:35, com o uso de login e de senha. A autenticidade deste RRT pode ser verificada em: <https://siccau.caubr.gov.br/app/view/sight/externo?form=Servicos>, ou via QRCode.

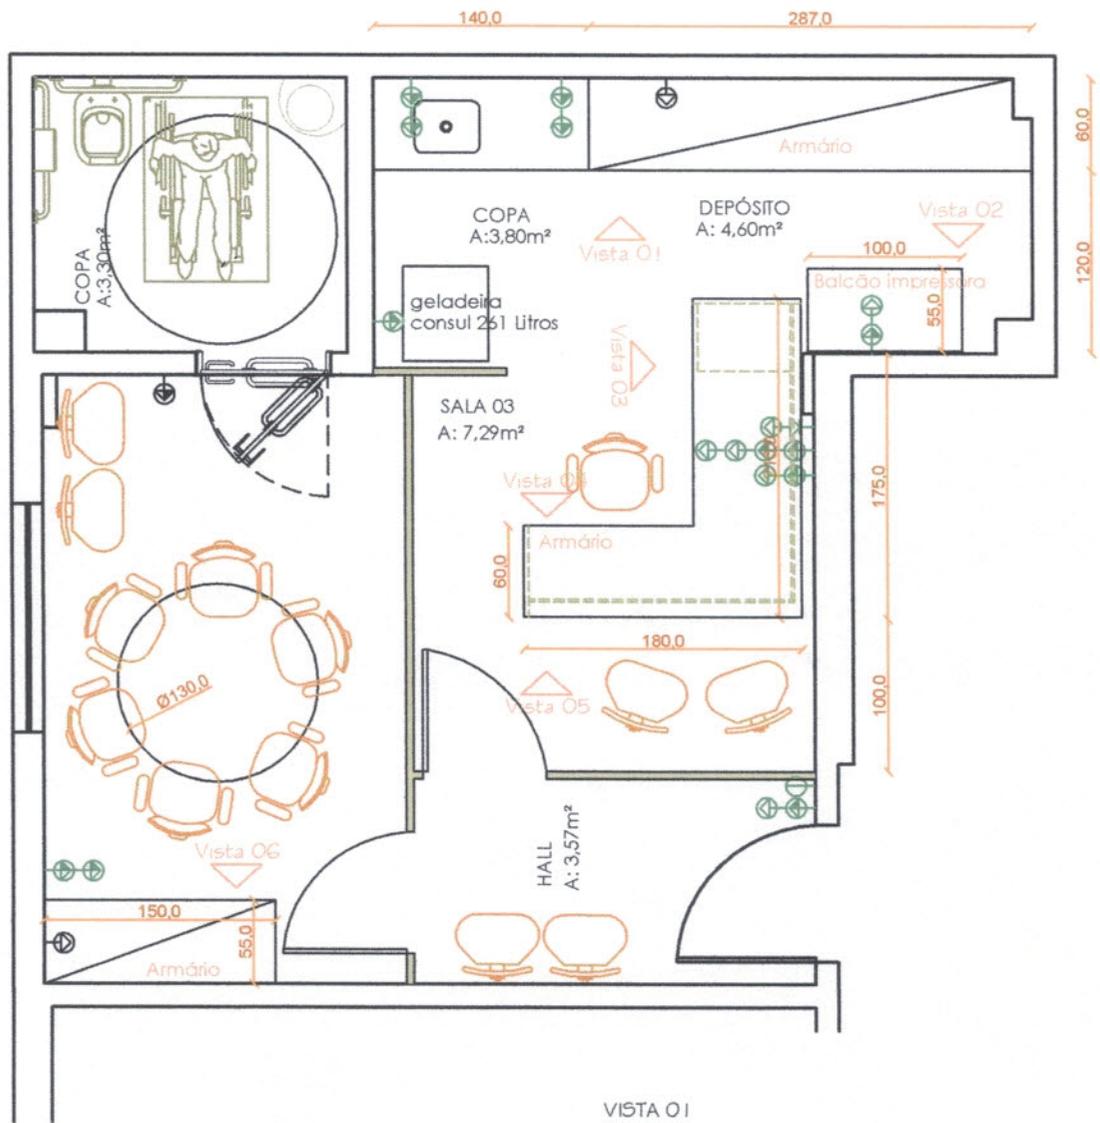


Verificar Pé direito


■ Pontos elétricos necessários

CÓDIGO:	DATA:	PRANCHA:	RESPONSÁVEL TÉCNICO:
PROJETO SALA PROCON	ABRIL 2021	01/04	
PROPRIETÁRIO:	ÁREA:	LOCAL:	
PREFEITURA MUNICIPAL DE IPUMIRIM		IPUMIRIM	
		ESCALA:	
		1/50	

  
 BRUNA ZUANAZZI  
 Arquiteta e Urbanista  
 CAU A143388-1

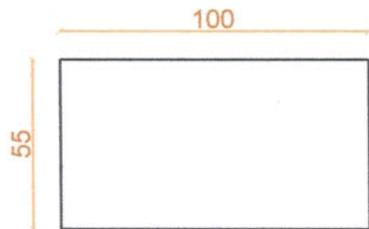


Balcão impressora

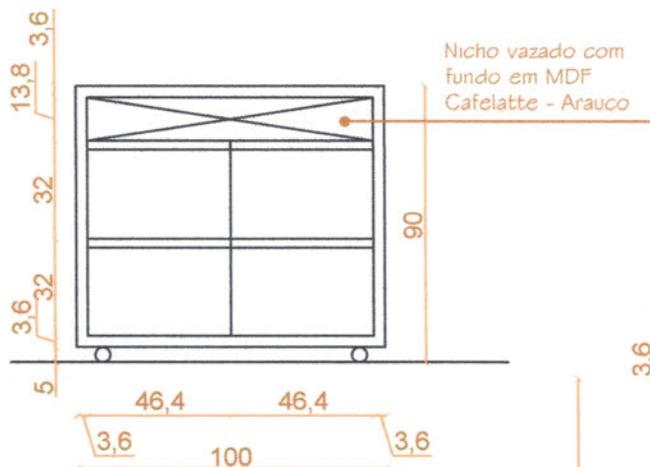

VISTA 02


Balcão para impressora em MDF Cafelatte - Arauco com rodízios de silicone com trava, 04 gavetas para pasta suspensa com parte interna em MDF Branco TX, corrediças telescópicas e sistema de amortecimento, estrutura externa de 36mm no mesmo MDF. Dimensões de 100x55x90cm (LxPxA). Puxadores modelo Colegatto inox - Archi

Mesa em L dimensões de acordo com o projeto (180x210cm e larguras de 60 e 70cm) com 3 gavetas com corrediças telescópicas com sistema de amortecimento e puxador modelo Colegatto inox - Archi. Estrutura do tampo e laterais de 36mm, frente de 18mm até o chão (deixar pézinho de 1cm). Laterais até o chão com pézinho de 1cm. Toda mesa em MDF Cafelatte - Arauco. Primeira gaveta com chave.

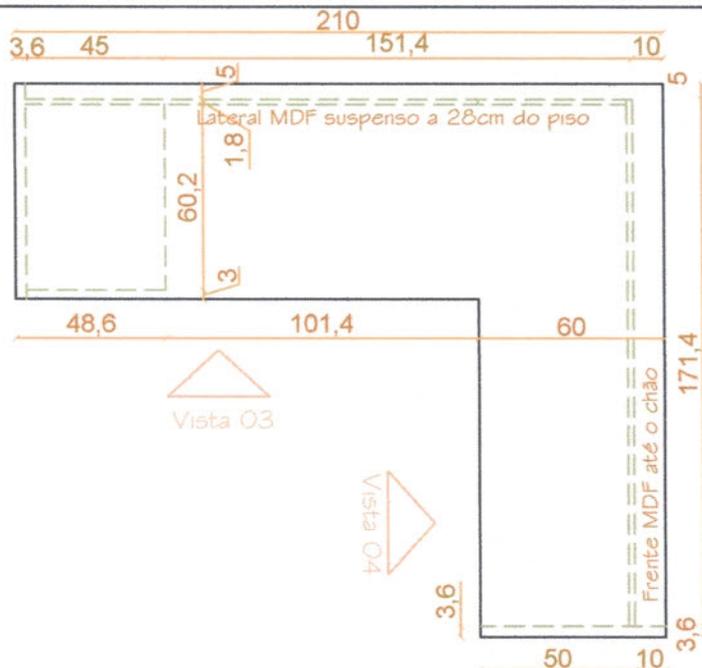


Vista 03

Vista 04

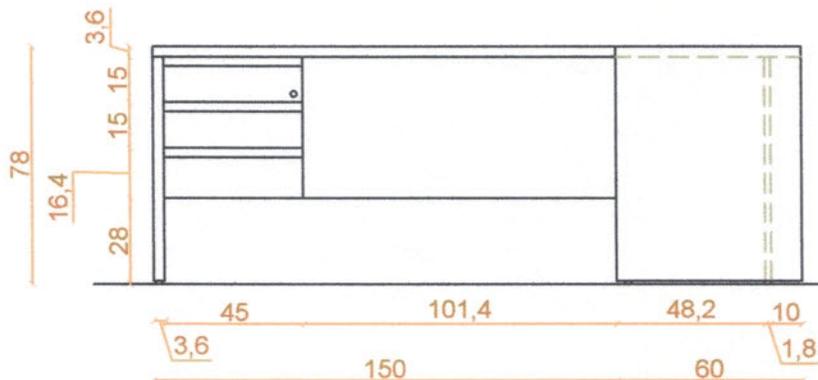

VISTA 03

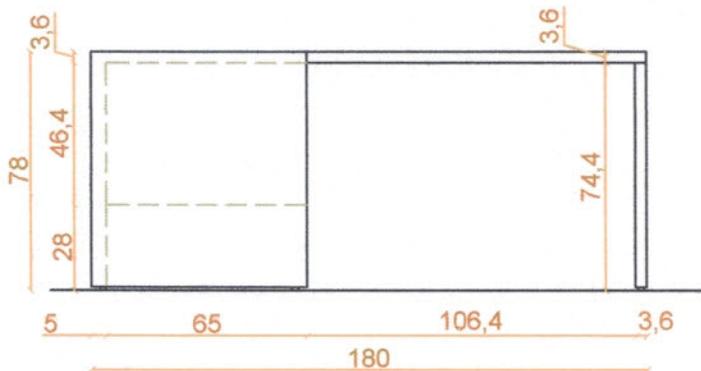


VISTA 04

CIDRA:	DATA:	FRANCHA:
PROJETO SALA PROCON	ABRIL 2021	03/04
PROPRIETÁRIO:	ÁREA:	LOCAL:
PREFEITURA MUNICIPAL DE IPUMIRIM		IPUMIRIM
		ESCALA:
		1/25

RESPONSÁVEL TÉCNICO:

BRUNA ZUANAZZI  
Arquiteta e Urbanista  
CAU A143388-1

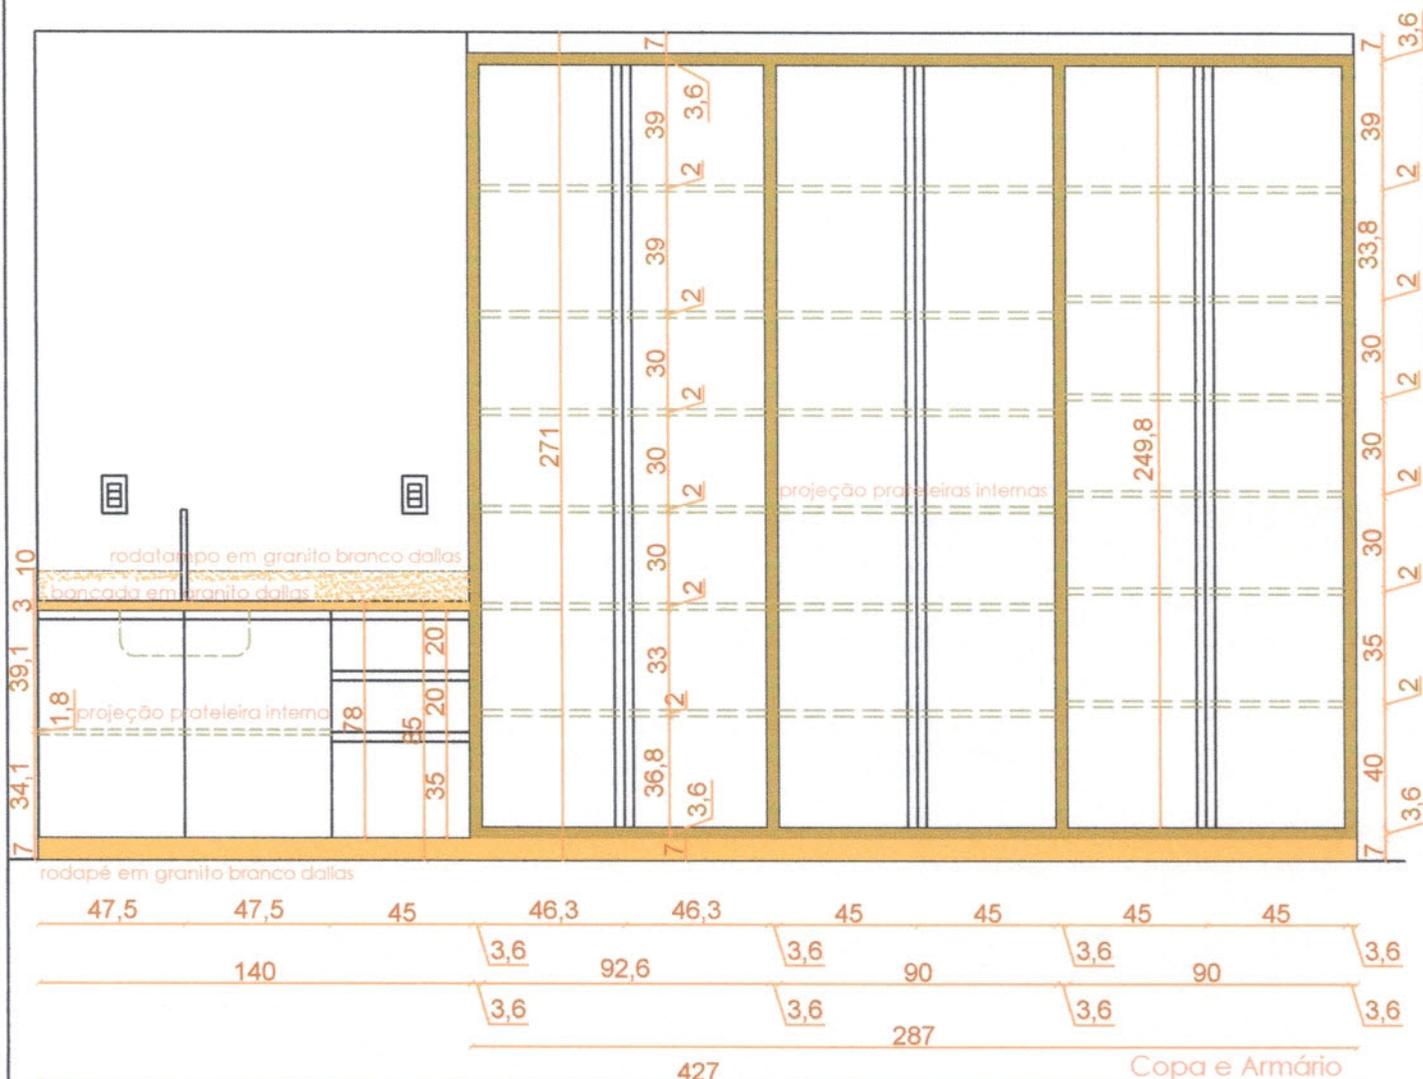

Armário em MDF Cafelatte - Arauco com 36mm de espessura na estrutura externa, interno em mdf branco TX, caixa de 15mm e divisórias e portas com 18mm de espessura. Portas com dobradiças de amortecimento no mesmo MDF, com puxadores modelo Collegato Inox - Archi. Estrutura do rodapé em madeira para receber rodapé em granito branco dallas.


VISTA 01

Balcão da copa em MDF Cafelatte - Arauco com 36mm de espessura na estrutura externa, interno em mdf branco TX, com duas portas de giro e 03 gavetas, todas (portas e gavetas) com sistema de amortecimento e corrediças telescópicas. Puxador modelo Colegato Inox - Archi. Cuba de 40x34 em inox da marca Tramontina. Bancada e rodapé de 10cm em granito branco dallas


CÍBIA:	PRANCHA:	02/04
PROJETO SALA PROCON	DATA:	ABRIL 2021
PROPRIETÁRIO:	LOCAL:	IPUMIRIM
PREFEITURA MUNICIPAL DE IPUMIRIM	ÁREA:	ESCALA:
		1/25

RESPONSÁVEL TÉCNICO:


BRUNA ZUANAZZI  
Arquiteta e Urbanista  
CAU A143388-1

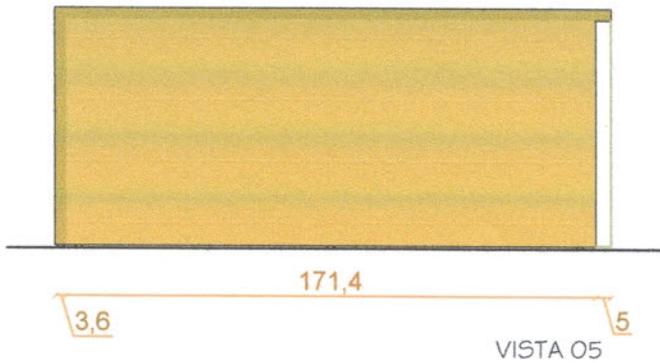

Frente da mesa em L. Toda em MDF Cafelatte, estrutura de 36mm e frente até o piso, com espaço para pézinho de 1 cm.

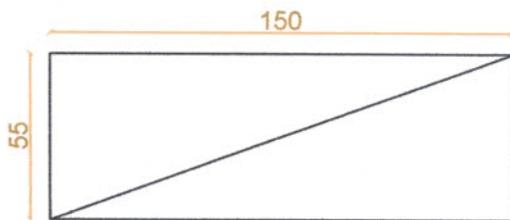

Armário Sala de reuniões

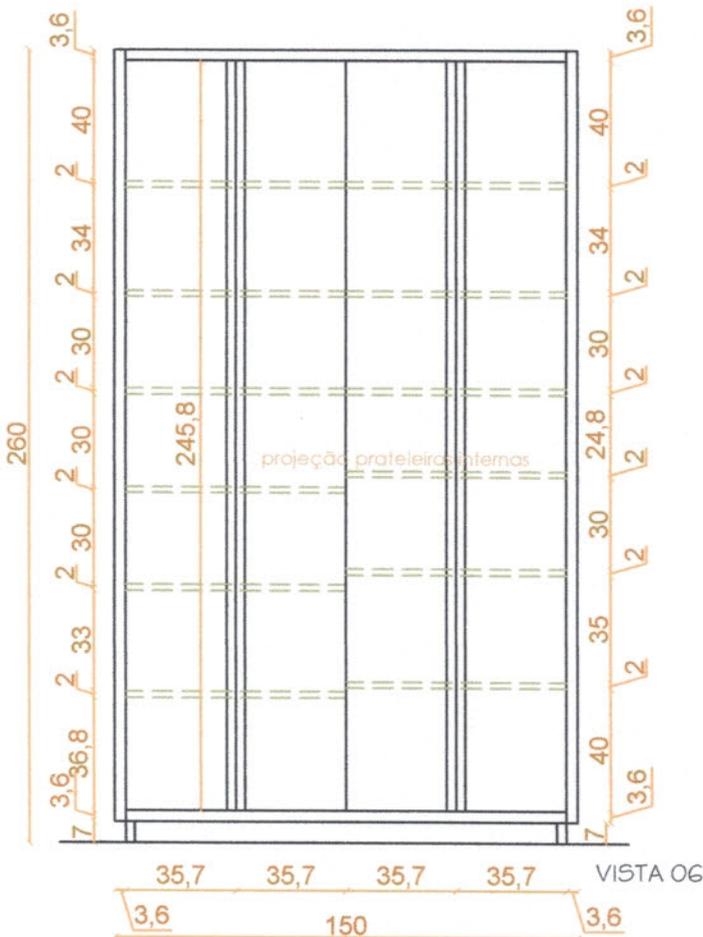

Armário com 04 portas e pés reguláveis para a sala de reuniões com 150cmx55cm de largura e altura de 260cm. Puxadores modelo Colegatto inox - Archi e estrutura e portas em MDF Cafelatte. Portas de giro com dobradiças com sistema de amortecimento. 06 prateleiras internas em MDF Branco TX conforme projeção indicada na Vista 06. Prateleiras internas com 18mm de espessura e toda parte interna em MDF Branco TX

OBRA:	DATA:	PRANCHA:	RESPONSÁVEL TÉCNICO:
PROJETO SALA PROCON	ABRIL 2021	04/04	
PROPRIETÁRIO:	ÁREA:	LOCAL:	
PREFEITURA MUNICIPAL DE IPUMIRIM		IPUMIRIM	
		ESCALA:	
		1/25	

BRUNA ZUANAZZI  
Arquiteta e Urbanista  
CAU A143388-1



**RRT SIMPLES**  
**SI10876536100**



**Verificar Autenticidade**

## 1. RESPONSÁVEL TÉCNICO

### 1.1 Arquiteto(a) e Urbanista

Nome Civil/Social: BRUNA ZUANAZZI      CPF: 077.274.409-22      Tel: (49) 99970-8838  
Data de Registro: 31/01/2018      Registro Nacional: 00A1433881      E-mail: ARQUITETAURB.BRUNAZUANAZZI@GMAIL.COM

## 2. DETALHES DO RRT

Nº do RRT: SI10876536100CT001      Forma de Registro: INICIAL  
Data de Cadastro: 21/06/2021      Tipologia:  
Público  
Modalidade: RRT SIMPLES      Forma de Participação: INDIVIDUAL  
Data de Registro: 23/06/2021

### 2.1 Valor do RRT

Valor do RRT: R\$97,95      Pago em: 22/06/2021

## 3. DADOS DO CONTRATO

### 3.1 Contrato

Nº do RRT: SI10876536100CT001      CPF/CNPJ: 82.814.575/0001-02      Nº Contrato:      Data de Início: 21/06/2021  
Contratante: PREFEITURA MUNICIPAL DE IPUMIRIM      Valor de Contrato: R\$ 1.000,00      Data de Celebração: 21/06/2021      Previsão de Término: 21/07/2021

#### 3.1.1 Dados da Obra/Serviço Técnico

CEP: 89790000      Nº: 230  
Logradouro: DOM PEDRO II      Complemento:  
Bairro: CENTRO      Cidade: Ipumirim  
UF: SC      Longitude:      Latitude:

#### 3.1.2 Descrição da Obra/Serviço Técnico

Projeto de mobiliário para Prefeitura Municipal de Ipumirim/SC, setor do Procon, Recursos Humanos e Contabilidade, contendo detalhamento e memorial descritivo para:

- Procon: 01 mesa em L; 01 balcão para impressora; 01 armário arquivos; 01 Balcão copa; 01 armário para sala de reuniões; 01 mesa de reuniões;
- Recursos Humanos: 01 mesa em U; 01 armário para arquivos;
- Contabilidade: 01 mesa em U; 01 armário gaveteiro;

#### 3.1.3 Declaração de Acessibilidade

Declaro a não exigibilidade de atendimento às regras de acessibilidade previstas em legislação e em normas técnicas pertinentes para as edificações abertas ao público, de uso público ou privativas de uso coletivo, conforme § 1º do art. 56 da Lei nº 13.146, de 06 de julho de 2015.



**RRT SIMPLES**  
**SI10876536100**



**Verificar Autenticidade**

### 3.1.4 Dados da Atividade Técnica

Grupo: PROJETO

Atividade: 1.4.3 - Projeto de mobiliário

Grupo: PROJETO

Atividade: 1.7.1 - Memorial descritivo

Quantidade: 10

Unidade: unidade

Quantidade: 1

Unidade: unidade

## 4. RRT VINCULADO POR FORMA DE REGISTRO

### 4.1.1 RRT's Vinculados

Número do RRT	Forma de Registro	Contratante	Data de Registro	Data de Pagamento
Nº do RRT: SI10876536100CT001	INICIAL	PREFEITURA MUNICIPAL DE IPUMIRIM	21/06/2021	22/06/2021

## 5. DECLARAÇÃO DE VERACIDADE

Declaro para os devidos fins de direitos e obrigações, sob as penas previstas na legislação vigente, que as informações cadastradas neste RRT são verdadeiras e de minha responsabilidade técnica e civil.

## 6. ASSINATURA ELETRÔNICA

Documento assinado eletronicamente por meio do SICCAU do arquiteto(a) e urbanista BRUNA ZUANAZZI, registro CAU nº 00A1433881, na data e hora: 21/06/2021 17:01:35, com o uso de login e de senha. A autenticidade deste RRT pode ser verificada em: <https://siccau.caubr.gov.br/app/view/sight/externo?form=Servicos>, ou via QRCode.