






PLANTA BAIXA  
ESC. 1:50  
TÉRREO

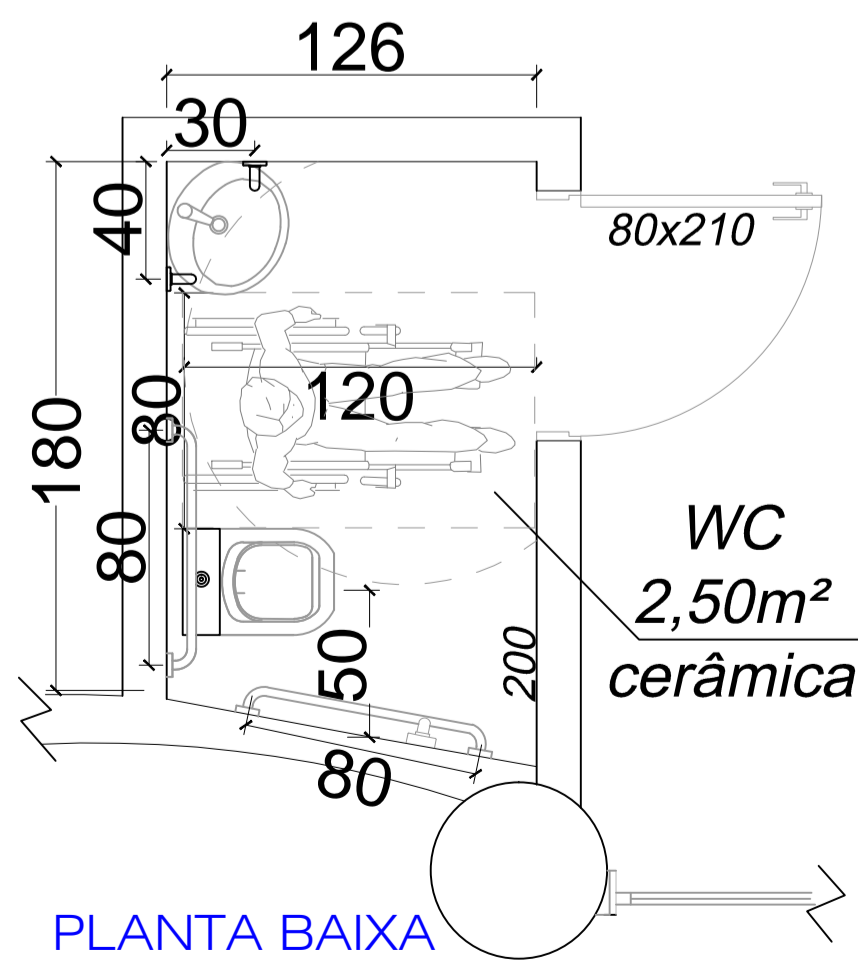


PLANTA BAIXA  
Escala 1/25

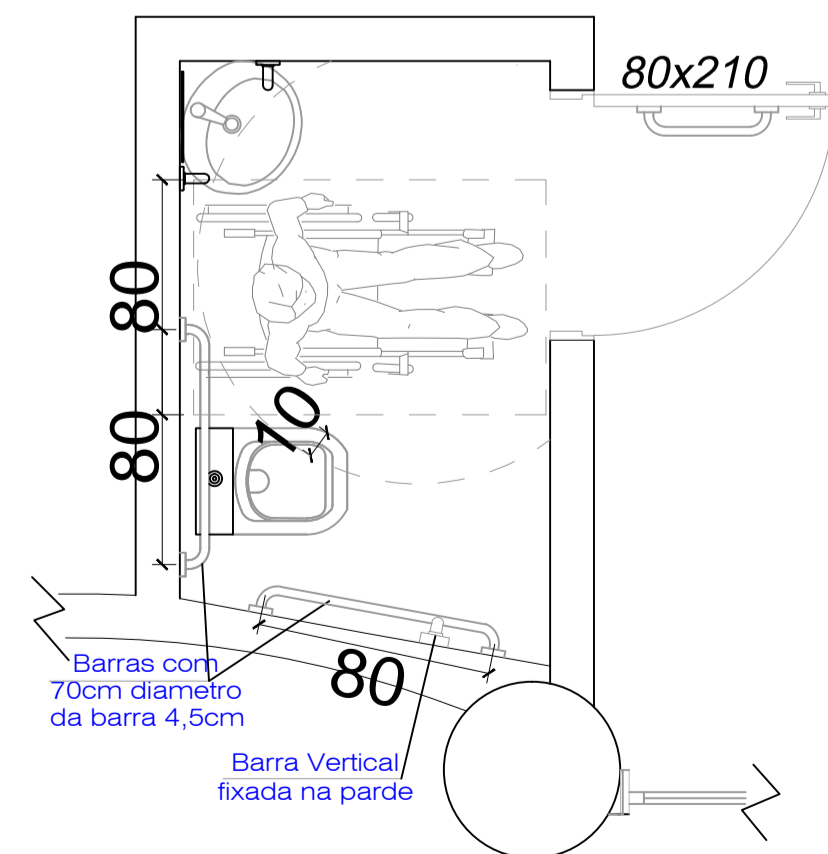


DETALHE WC ACESSIVEL  
CONFORME NBR 9050 / 2020  
Escala:1/25

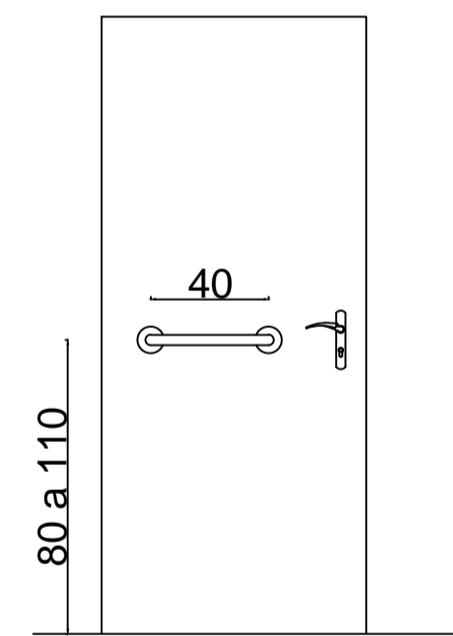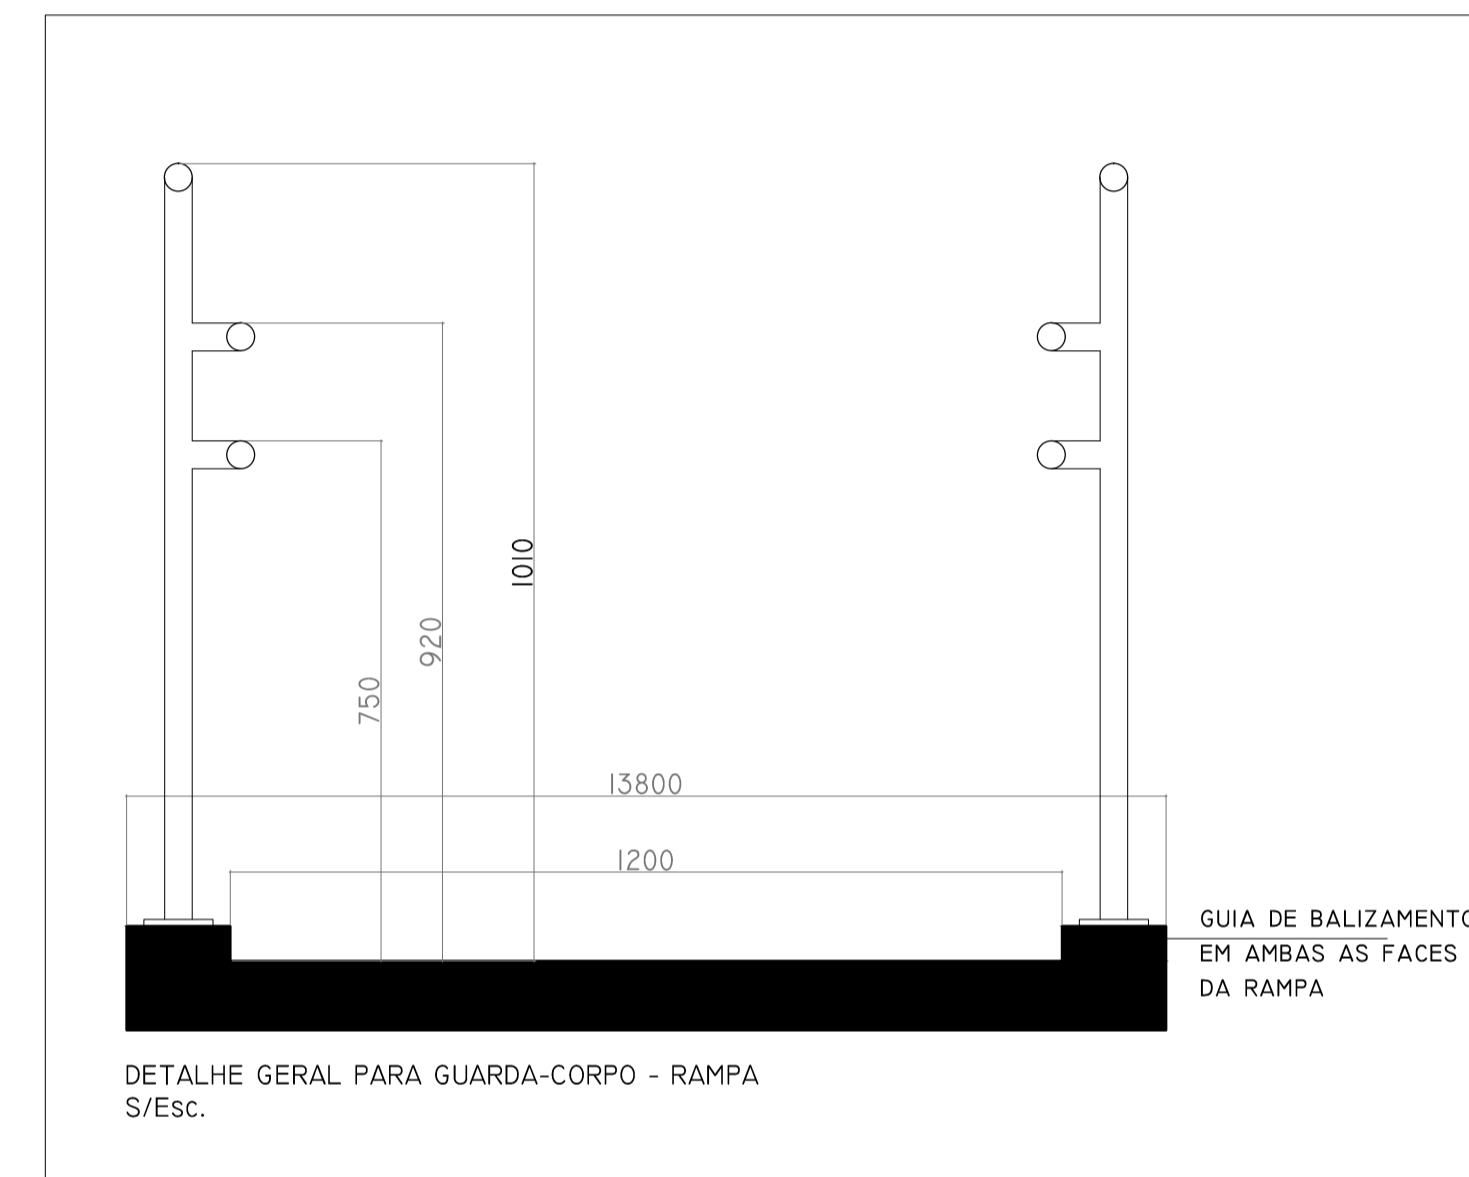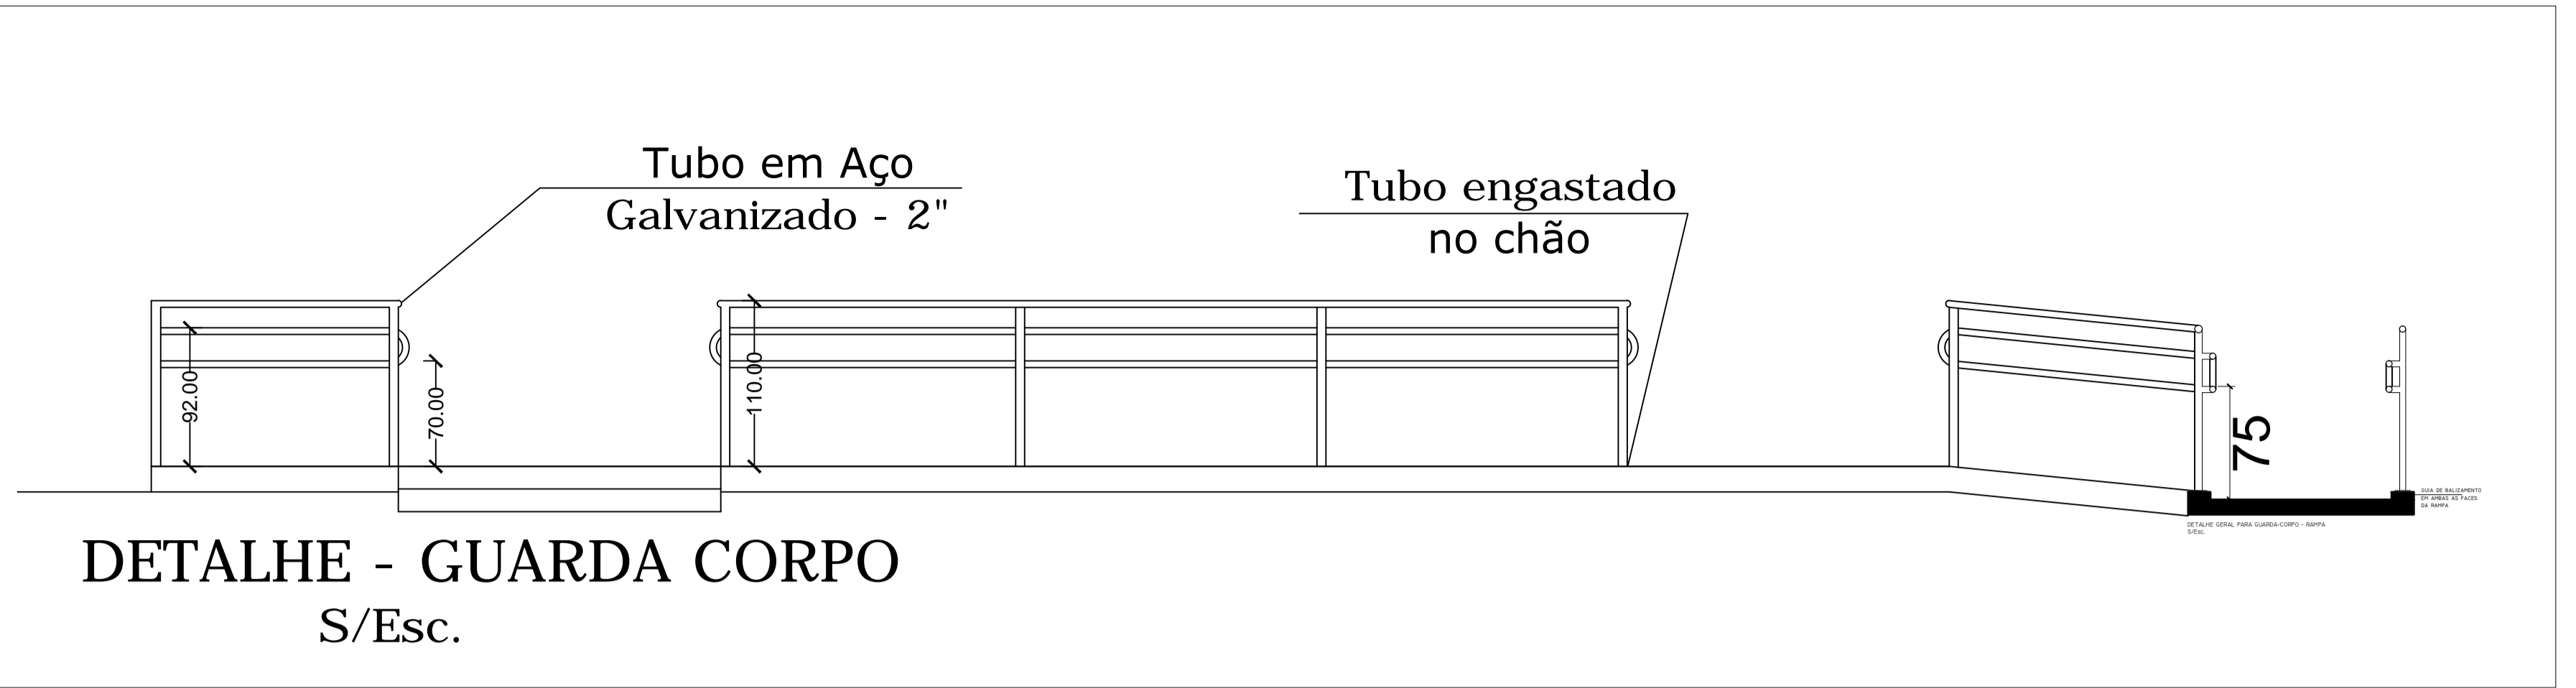


DETALHE PUXAD  
Escala 1/25

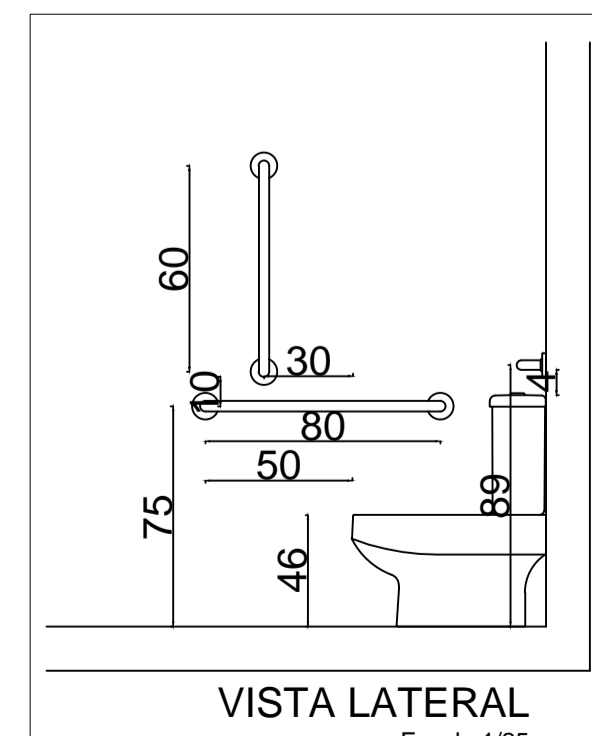

VISTA LATERAL  
Escala 1/25

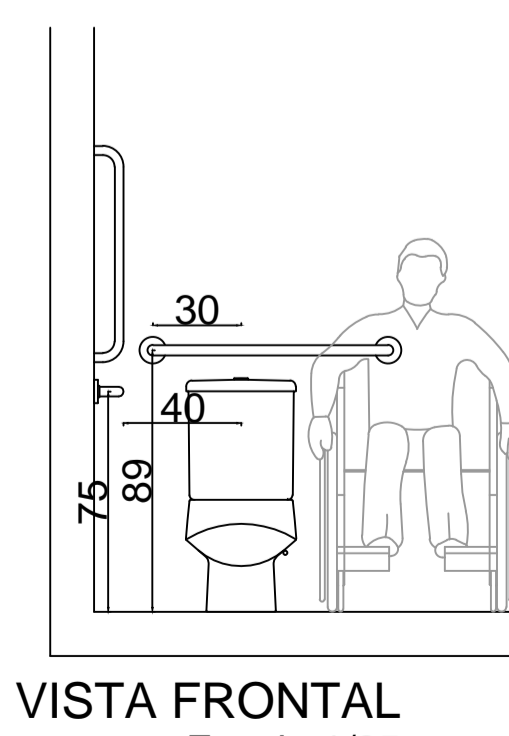

VISTA FRONTAL  
Escala 1/25

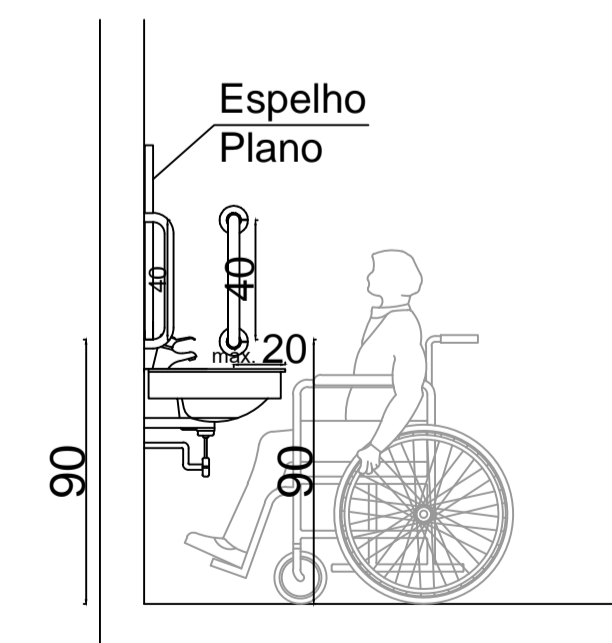

LAVATÓRIO DE CANTO  
COM BARRAS VERTICAIS  
VISTA LATERAL  
Escala:1/25

## PROJETO ARQUITETÔNICO

### ADEQUAÇÃO DE ACESSIBILIDADE

TIPO / OBRA	ÁREAS	SALA 02: 78,78m² Á. Intervenção: 21,30m²
RESPONSÁVEL TÉCNICO	FRANCHA	TÉRREO
IDENTIFICAÇÃO / PROPRIETÁRIO	QUANTIDADE	01/01
RESPONSÁVEL TÉCNICO	LOCAL	Rua Antônio José Techo Edifício Pagliosa nº 285 Sala 02 Centro Ipumirim -SC
RESPONSÁVEL TÉCNICO	DATA	AGOSTO/2022
RESPONSÁVEL TÉCNICO	ESCALA	INDICADA
RESPONSÁVEL TÉCNICO	DESENHO	Victor