



VISTA FACHADA PORTAS S6 E S8

ESCALA: 1/75

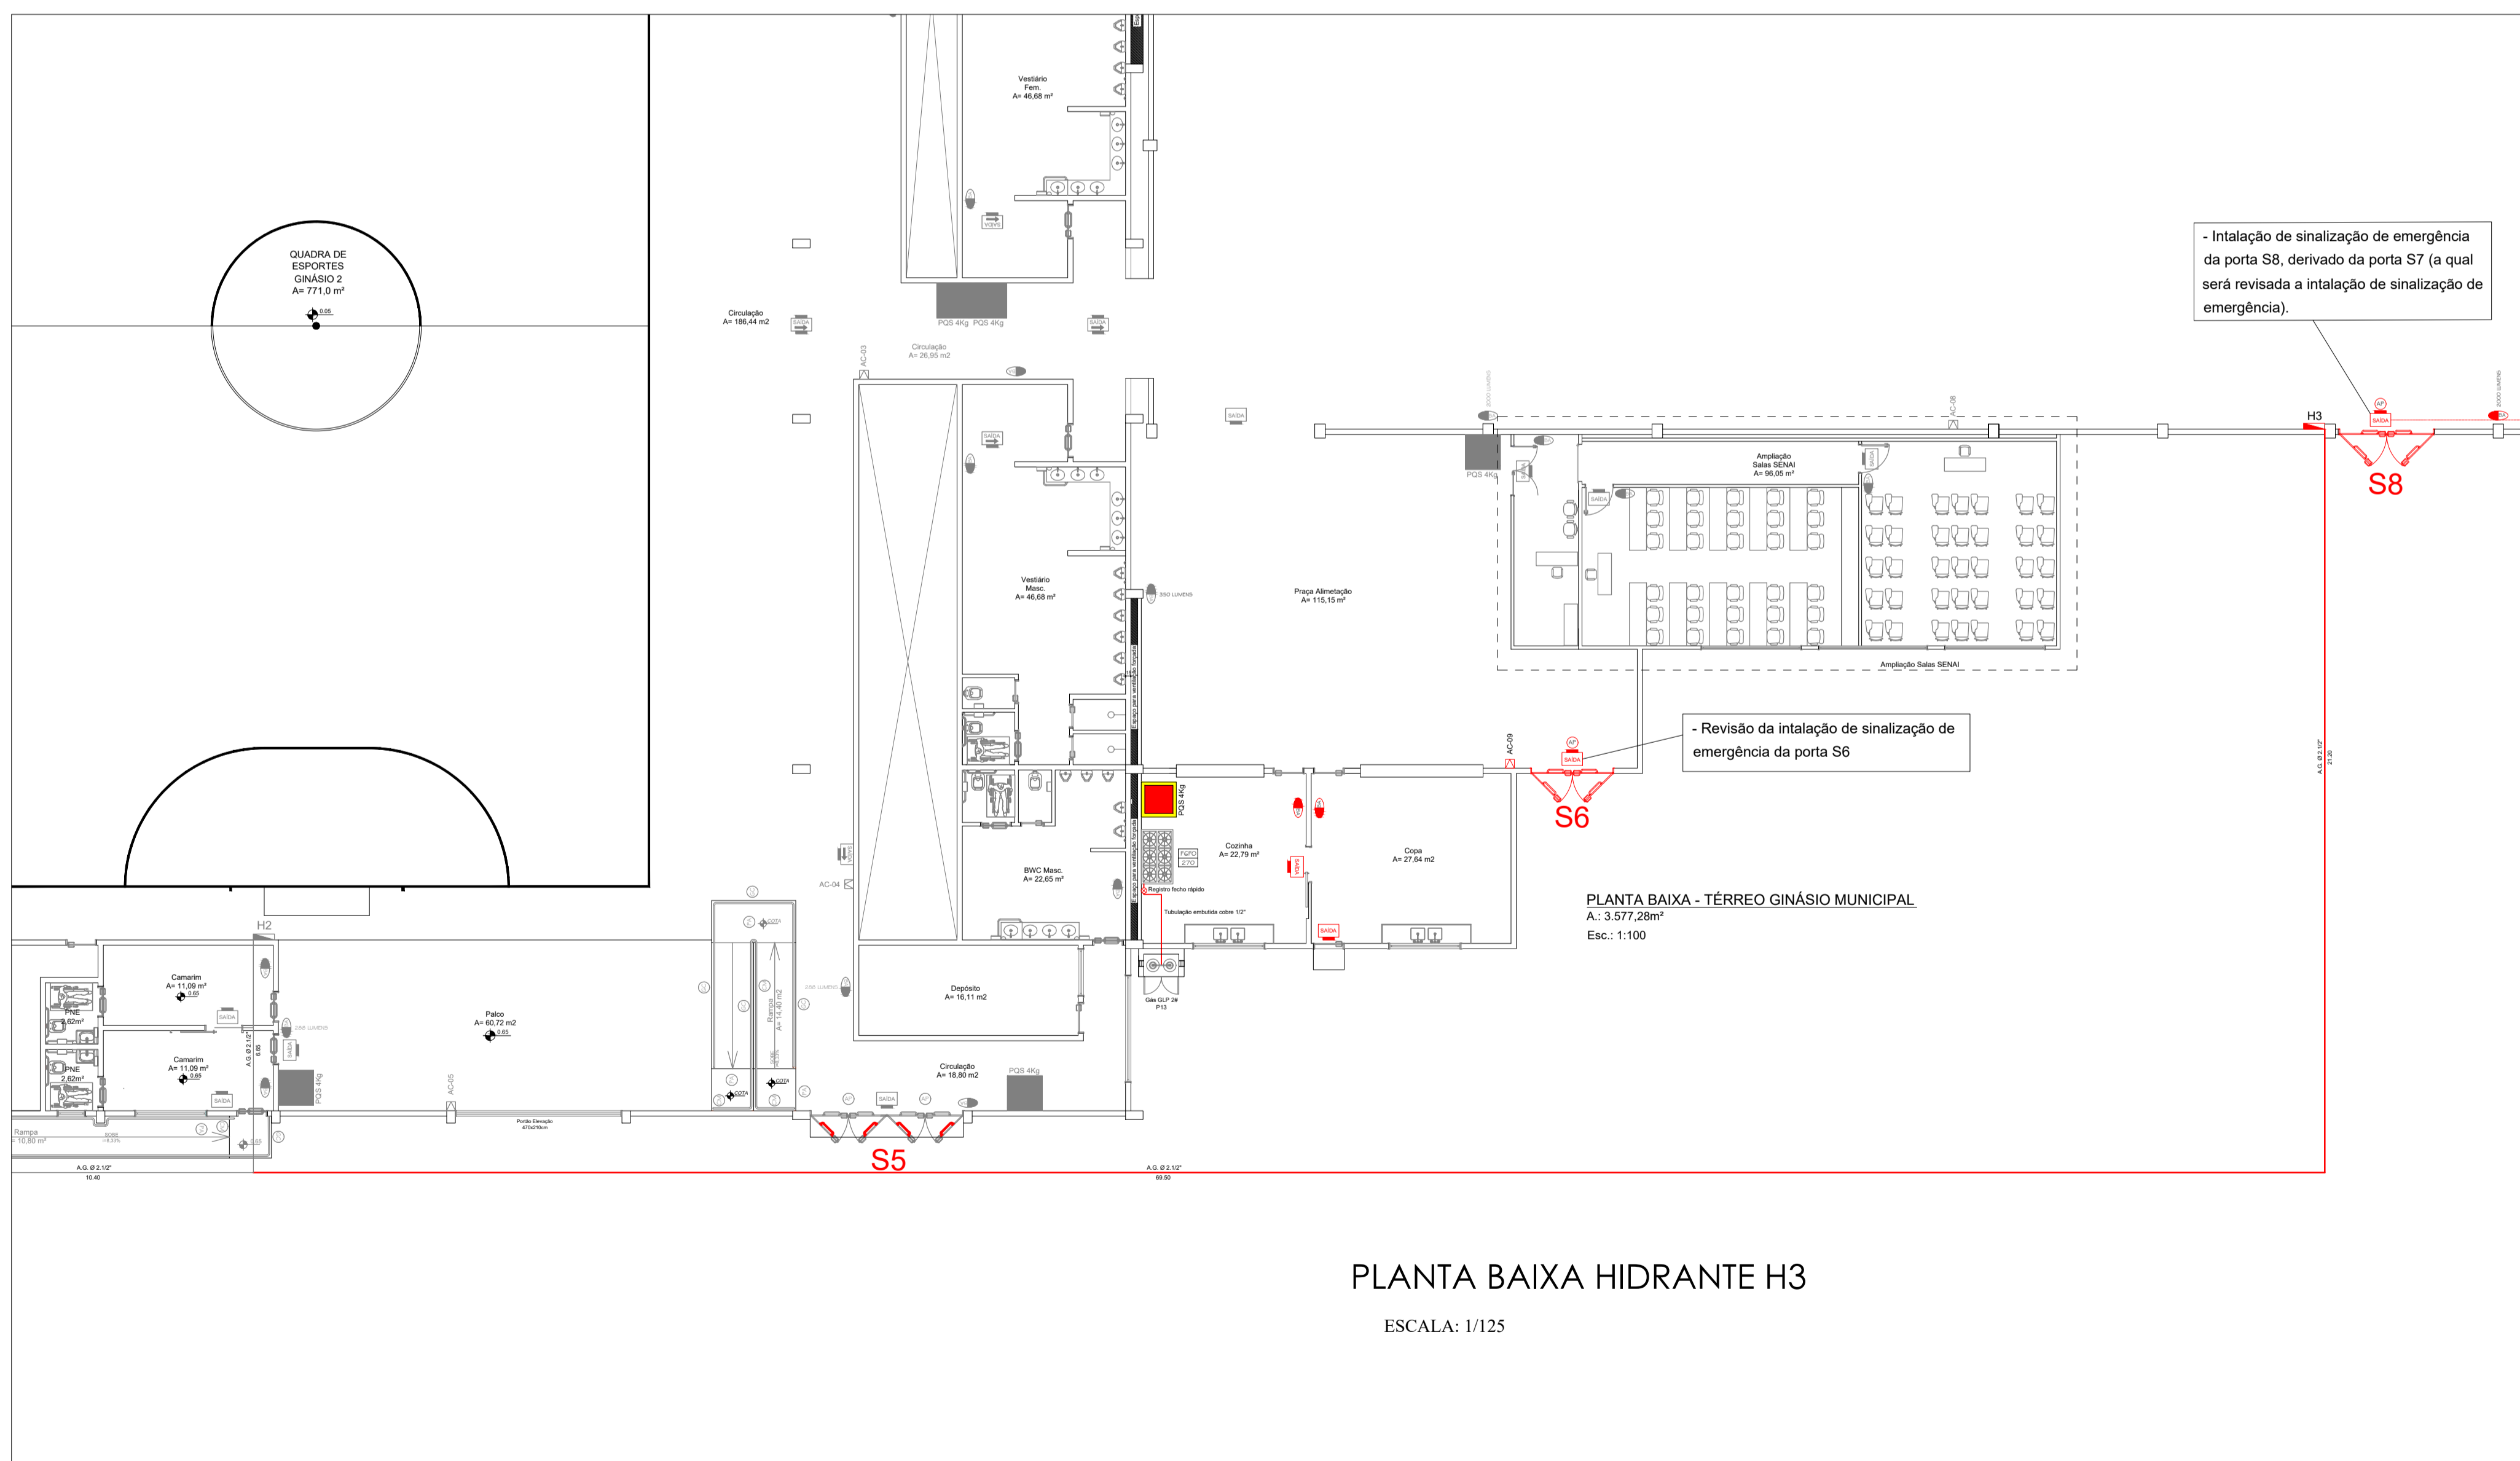

PLANTA BAIXA HIDRANTE H3

ESCALA: 1/125

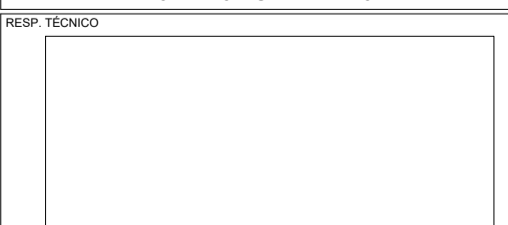PROJETO: ADEQUAÇÕES AO PPCI - GINÁSIO MUNICIPAL E N. E. M. JOÃO CANTON					
OBRA: REFORMA					
SOLICITANTE: PREFEITURA MUNICIPAL DE IPUMIRIM				REFERÊNCIA: Detalhes GINÁSIO MUNICIPAL Portas S6 e S8, Hidrante H3.	
RESP. TÉCNICO:  Arquiteto e Urbanista CAU/SC: A 34.444.3		TIPO DA OBRA: ALVENARIA		PROJETO Nº DA QUADRA: 01/03	
ÁREA DA REGULAMENTAÇÃO: LOTEAMENTO: INDICADA		ÁREA DA CONSTRUÇÃO: CIDADE: IPUMIRIM - SC		ÁREA DO TERRENO: POSO LOTE:	
ESCALA: INDICADA		DATA: Maio - 2024		PROJETO Nº DA QUADRA: 01/03	