




PLANTA BAIXA ESCADA GINÁSIO  
ESCALA: 1/20

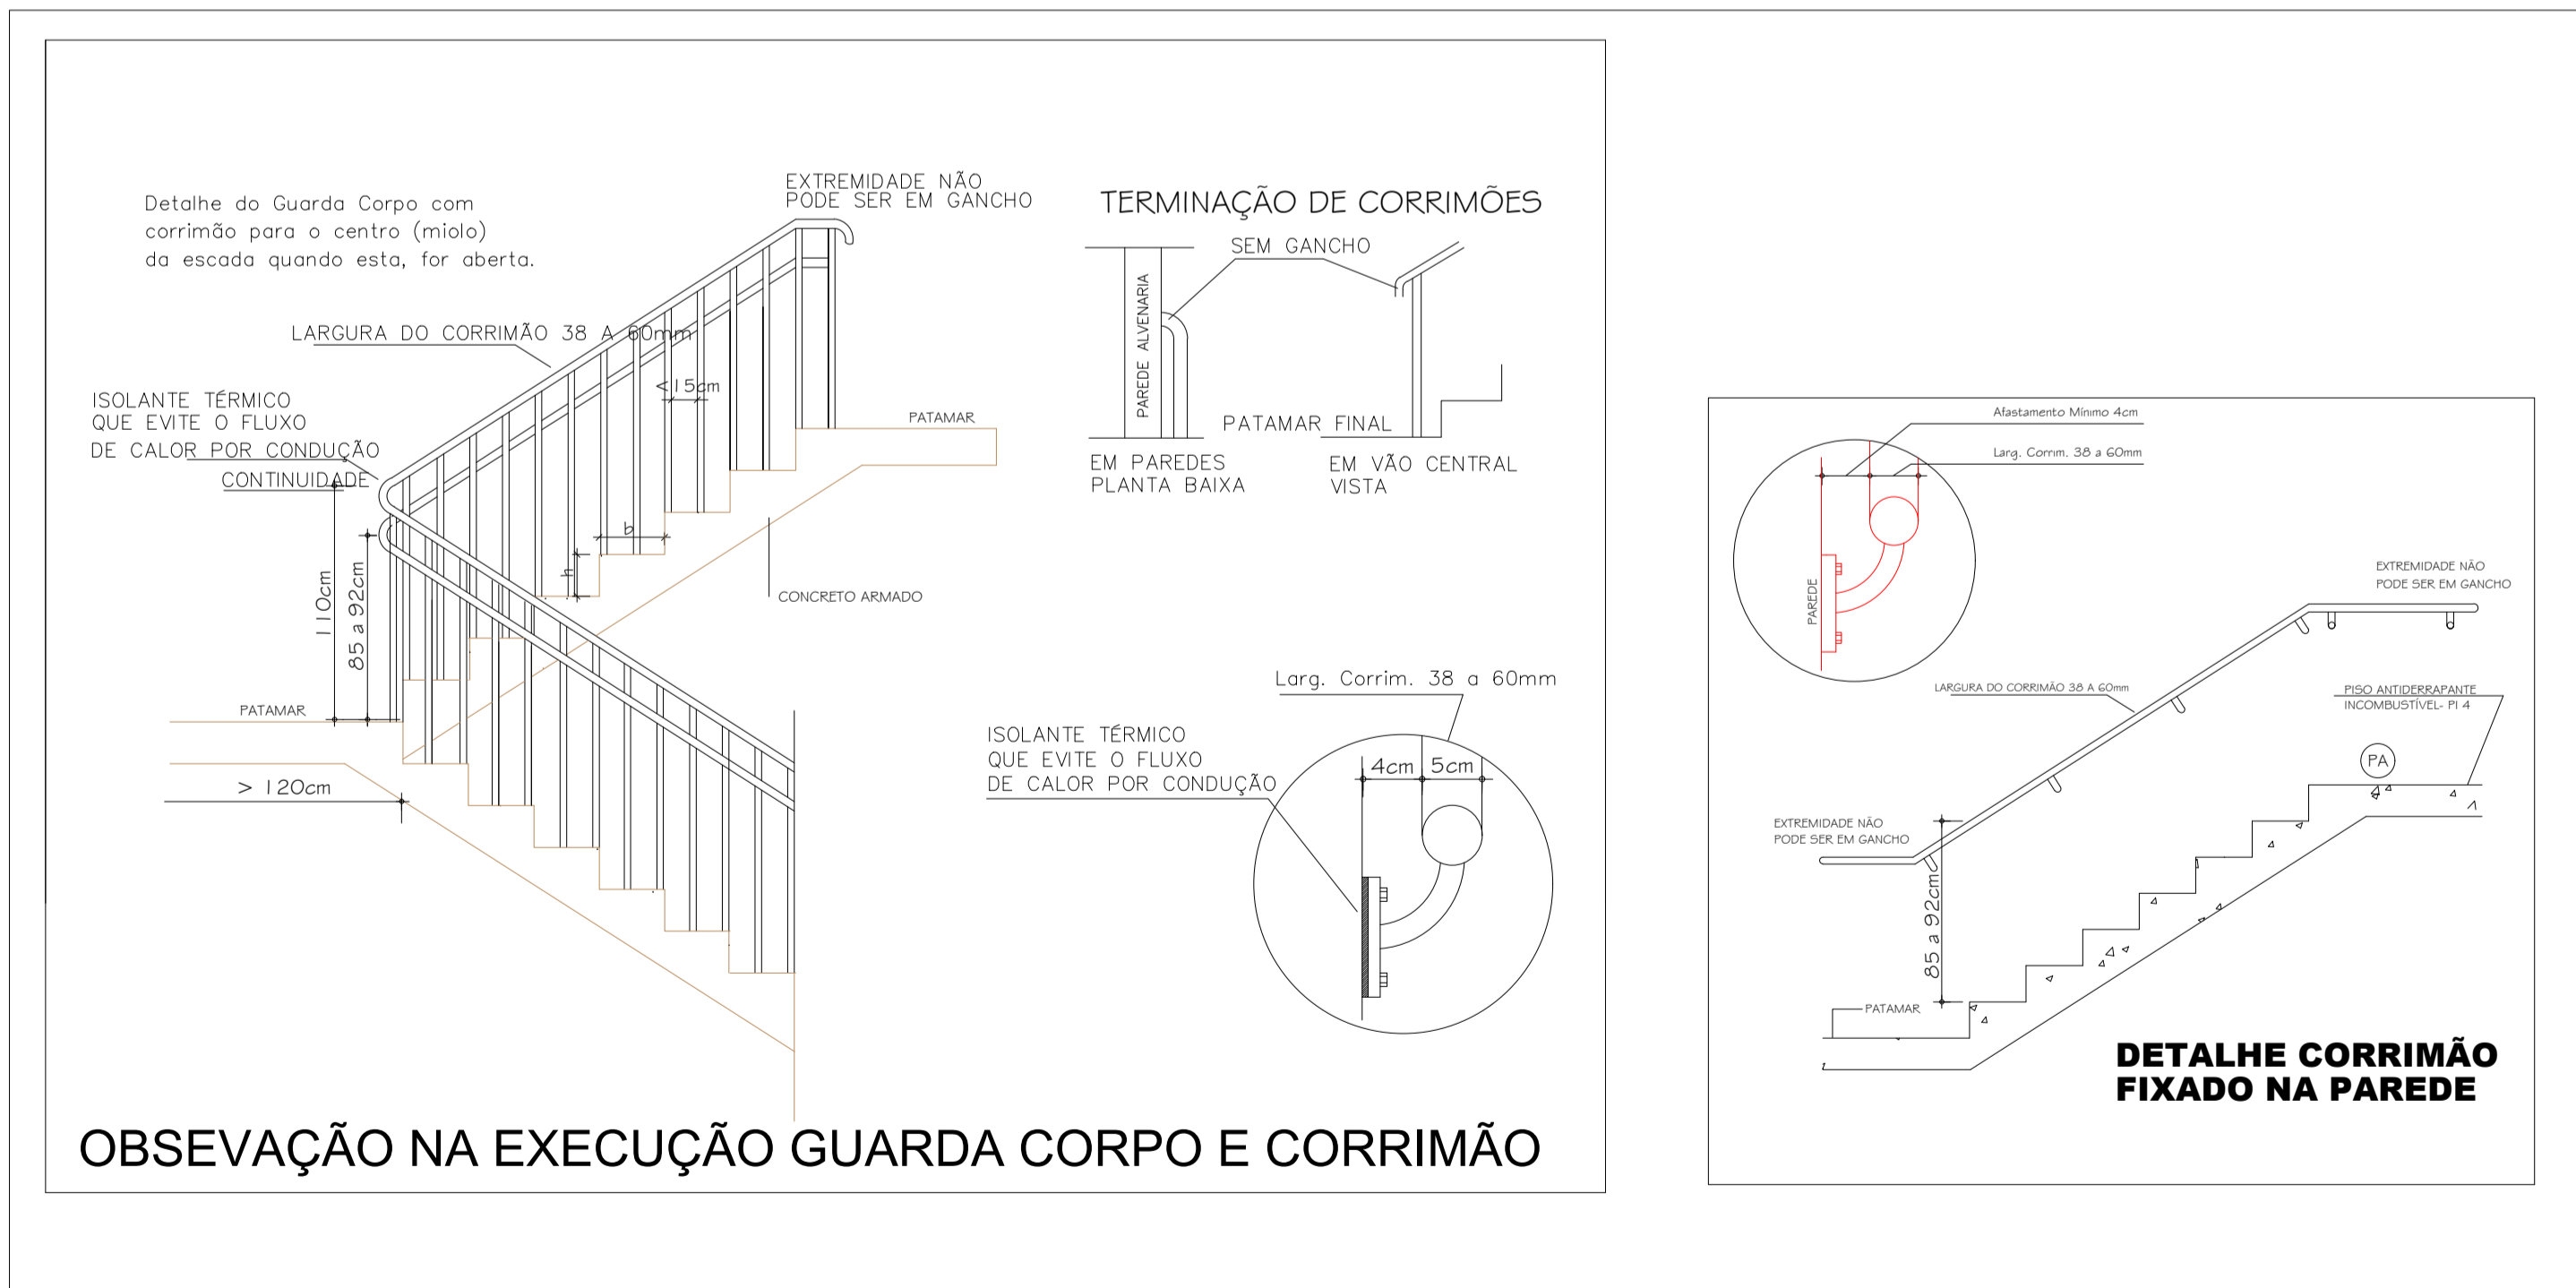

DETALHE GUARDA-CORPO  
ESCALA: 1/75

PROJETO: ADEQUAÇÕES AO PPCI - GINÁSIO MUNICIPAL E N. E. M. JOÃO CANTON			
OBRA: REFORMA			
SOLICITANTE: PREFEITURA MUNICIPAL DE IPUMIRIM		REFERÊNCIA: Detalhamento Guarda-Corpo Escada Ginásio Municipal	
RESP. TÉCNICO: Rafael Leão de Menezes Arquiteto e Urbanista CAU/SC n.º 34.444-3		TIPO DA OBRA: ALVENARIA	
ÁREA DA REGULAMENTAÇÃO:	ÁREA DA CONSTRUÇÃO:	ÁREA DO TERRENO:	FUDO LOTE:
LOTEAMENTO:	CÓDIGO: IPUMIRIM - SC		IBRACHA:
ESCALA: INDICADA	DATA: Maio - 2024		03/03