


PLANTA BAIXA DAS PORTAS - BARRAS ANTIPÂNICO  
ESCALA: 1/200

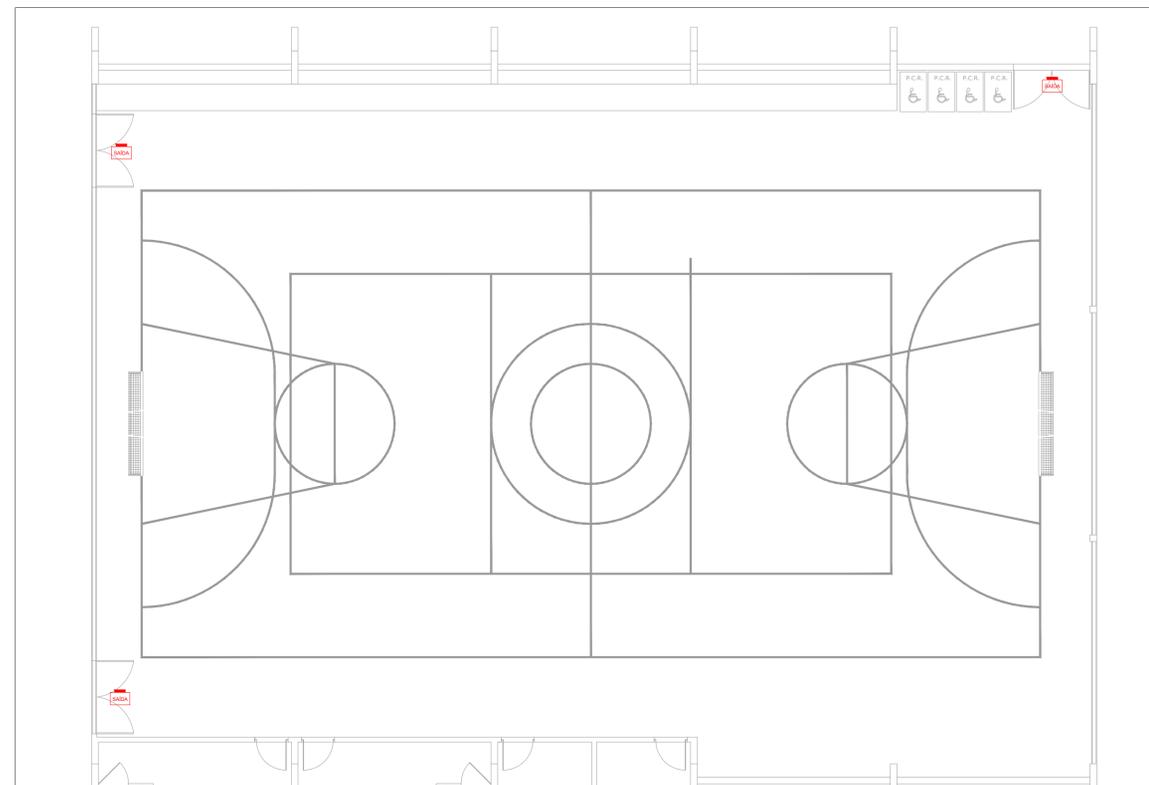

LOCAÇÃO DAS PORTAS GINÁSIO JOÃO CANTON  
ESCALA: 1/100

PROJETO: ADEQUAÇÕES AO PPCI - GINÁSIO MUNICIPAL E N. E. M. JOÃO CANTON					
OBRA: REFORMA					
SOLICITANTE: PREFEITURA MUNICIPAL DE IPUMIRIM			REFERÊNCIA: Indicação das Barras Antipânico Esquema Portas Ginásio Escola João Canton		
RESP. TÉCNICO: [Signature]		TIPO DA OBRA: ALVENARIA		CÓDIGO: IPUMIRIM - SC	
ÁREA DA REGULARIZAÇÃO:		ÁREA DA CONSTRUÇÃO:		ÁREA DO TERRENO:	
LOTEAMENTO:		ESCALA: INDICADA		DATA: Maio - 2024	
Rafael Lisboa MATHY Arquiteto e Urbanista CAU/SC: A.34.444-3				PRIMEIRA: 02/03	