


ARMÁRIO PASTA ARQUIVO  
PRATELEIRAS COM H=25cm

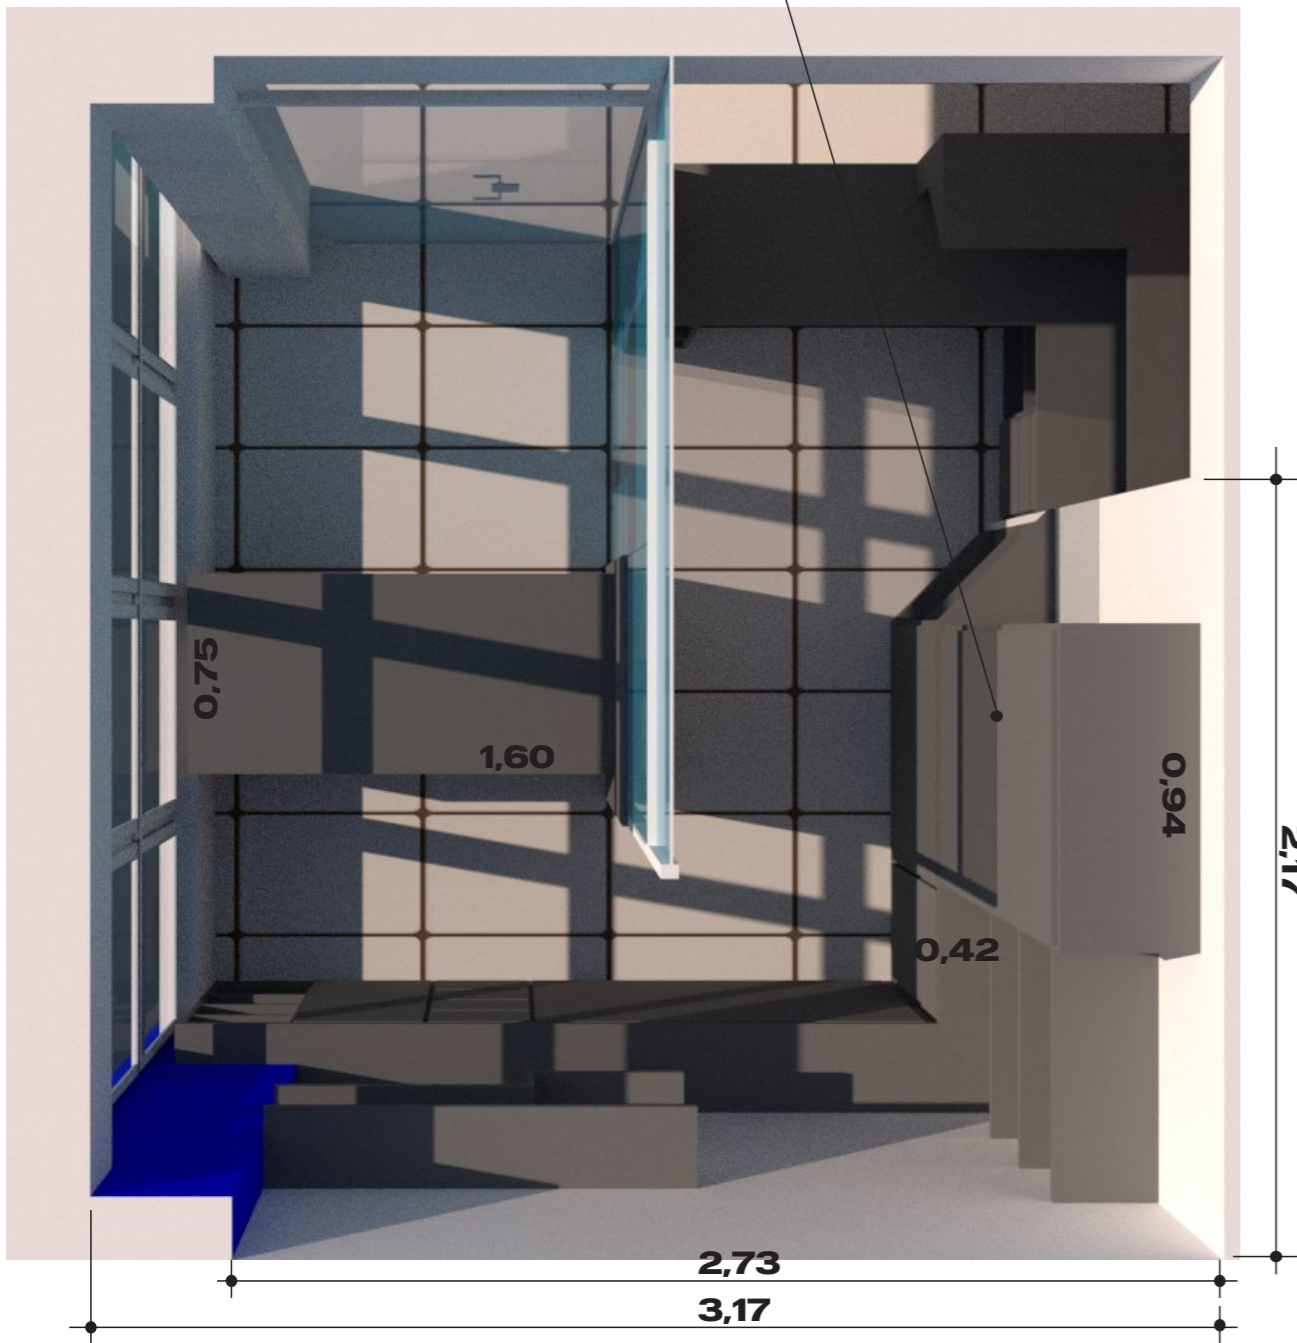


PLANTA BAIXA



VISTA DA JANELA



VISTA BALCÃO RECEPÇÃO

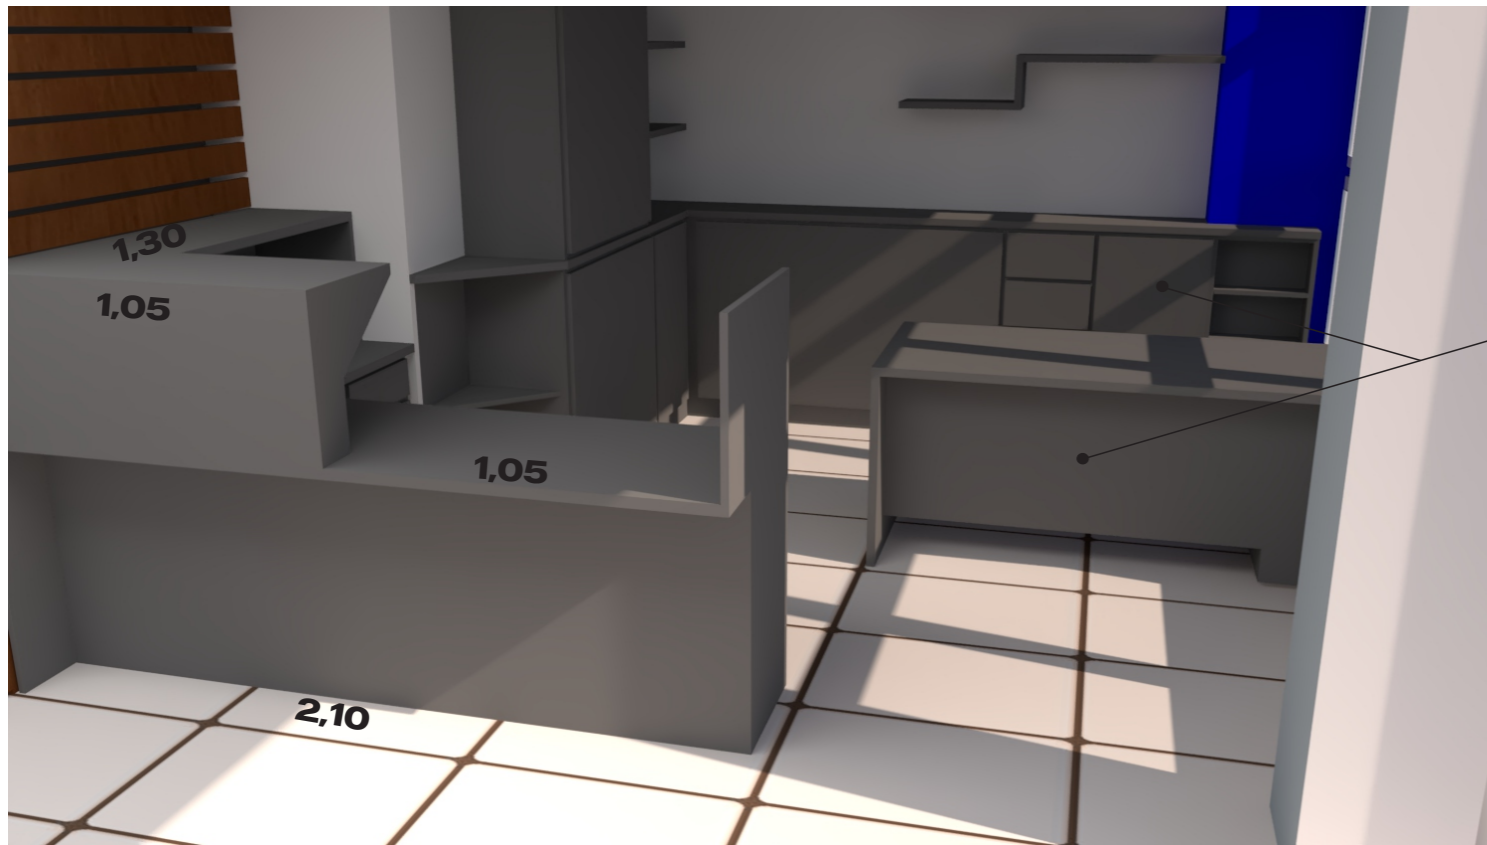


VISTA FRONTAL BALCÃO RECEPÇÃO

MÓVEIS EM MELAMINA CINZA

GAVETEIRO COM CORREDIÇAS TELESCÓPICAS

PORTAS DE ABRIR COM PRATELEIRAS INTERNAS

RODA PÉ H=8cm

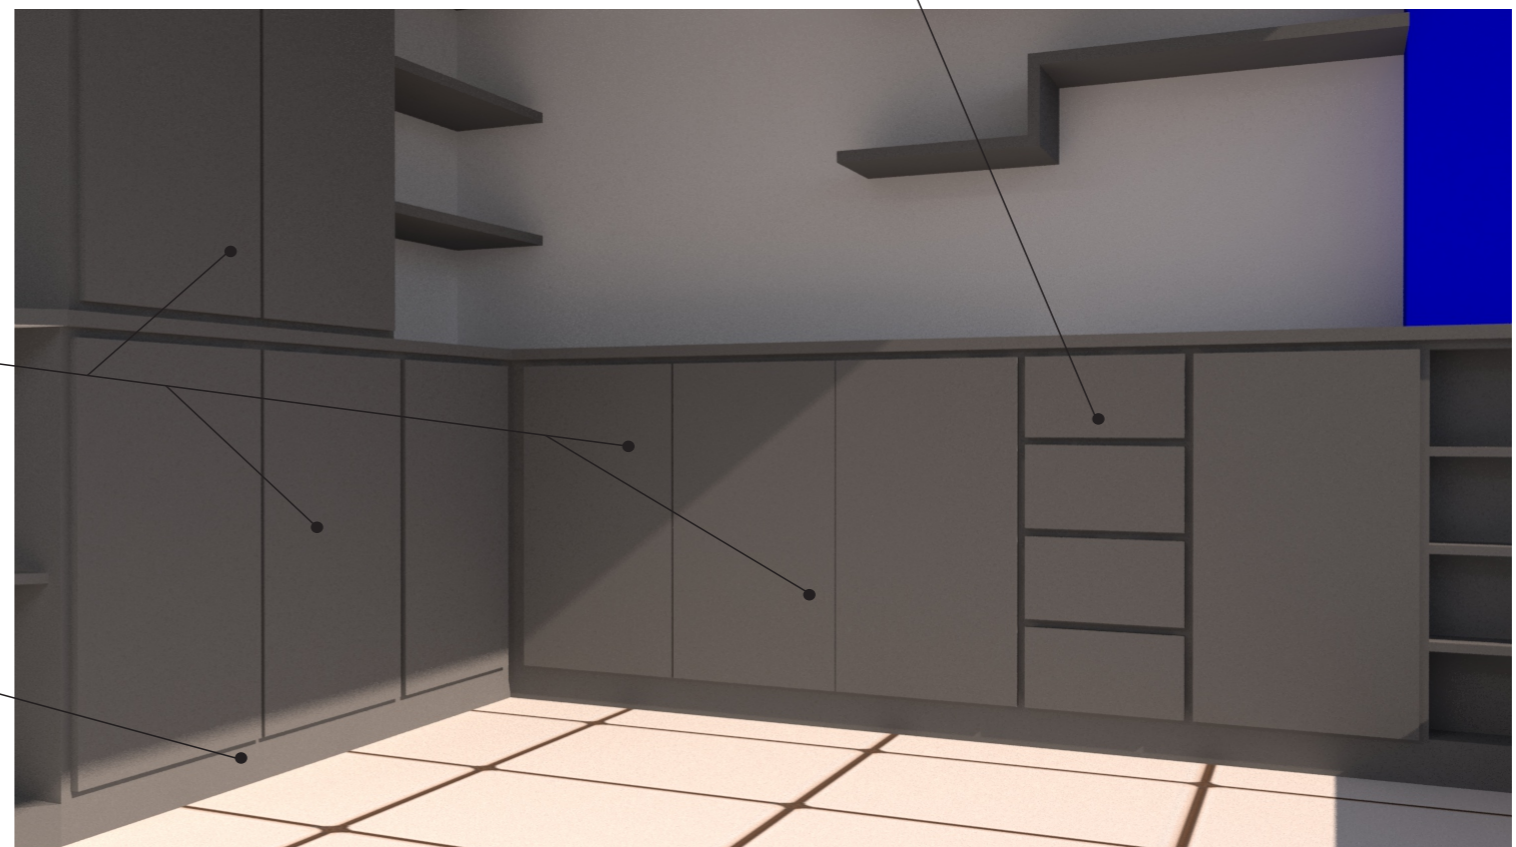

VISTA BALCÃO INFERIOR