


# VISTA FRONTAL




GAVETEIRO

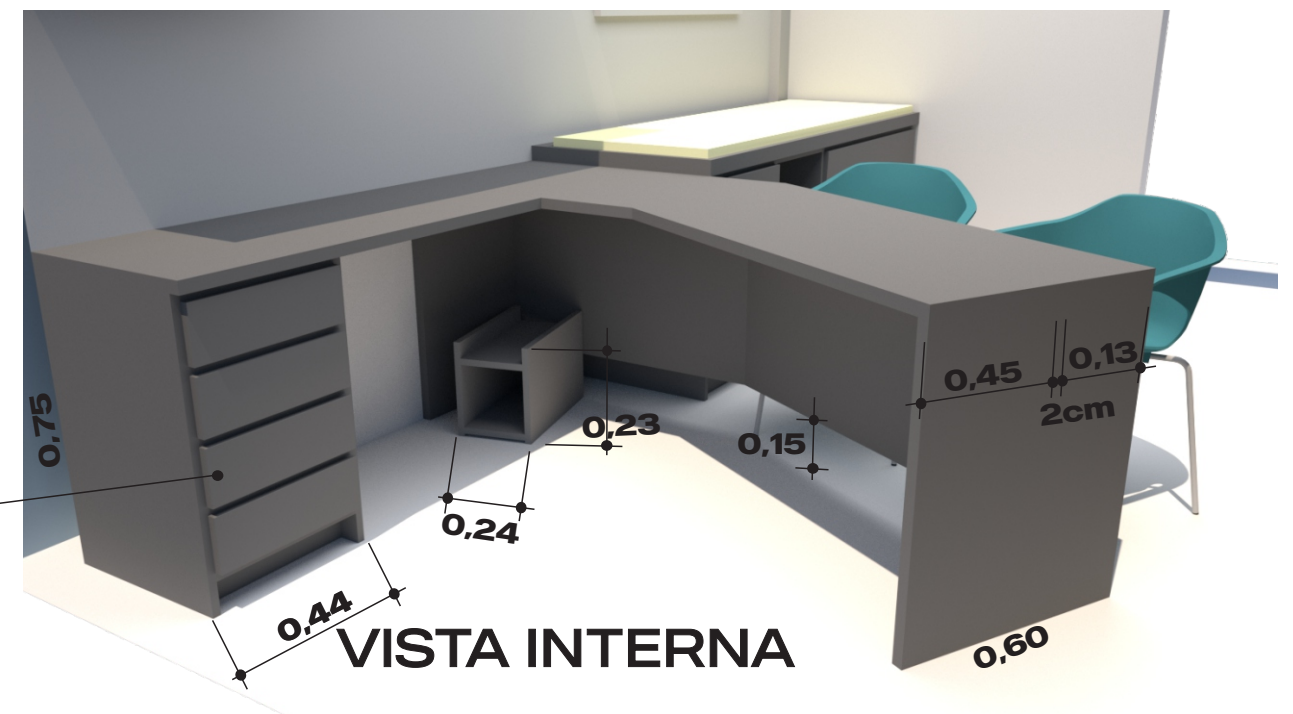

# VISTA INTERNA

- \* Todas as gavetas tem corrediças telescópicas.
- \* Nas portas e gavetas teremos puxadores metálicos.

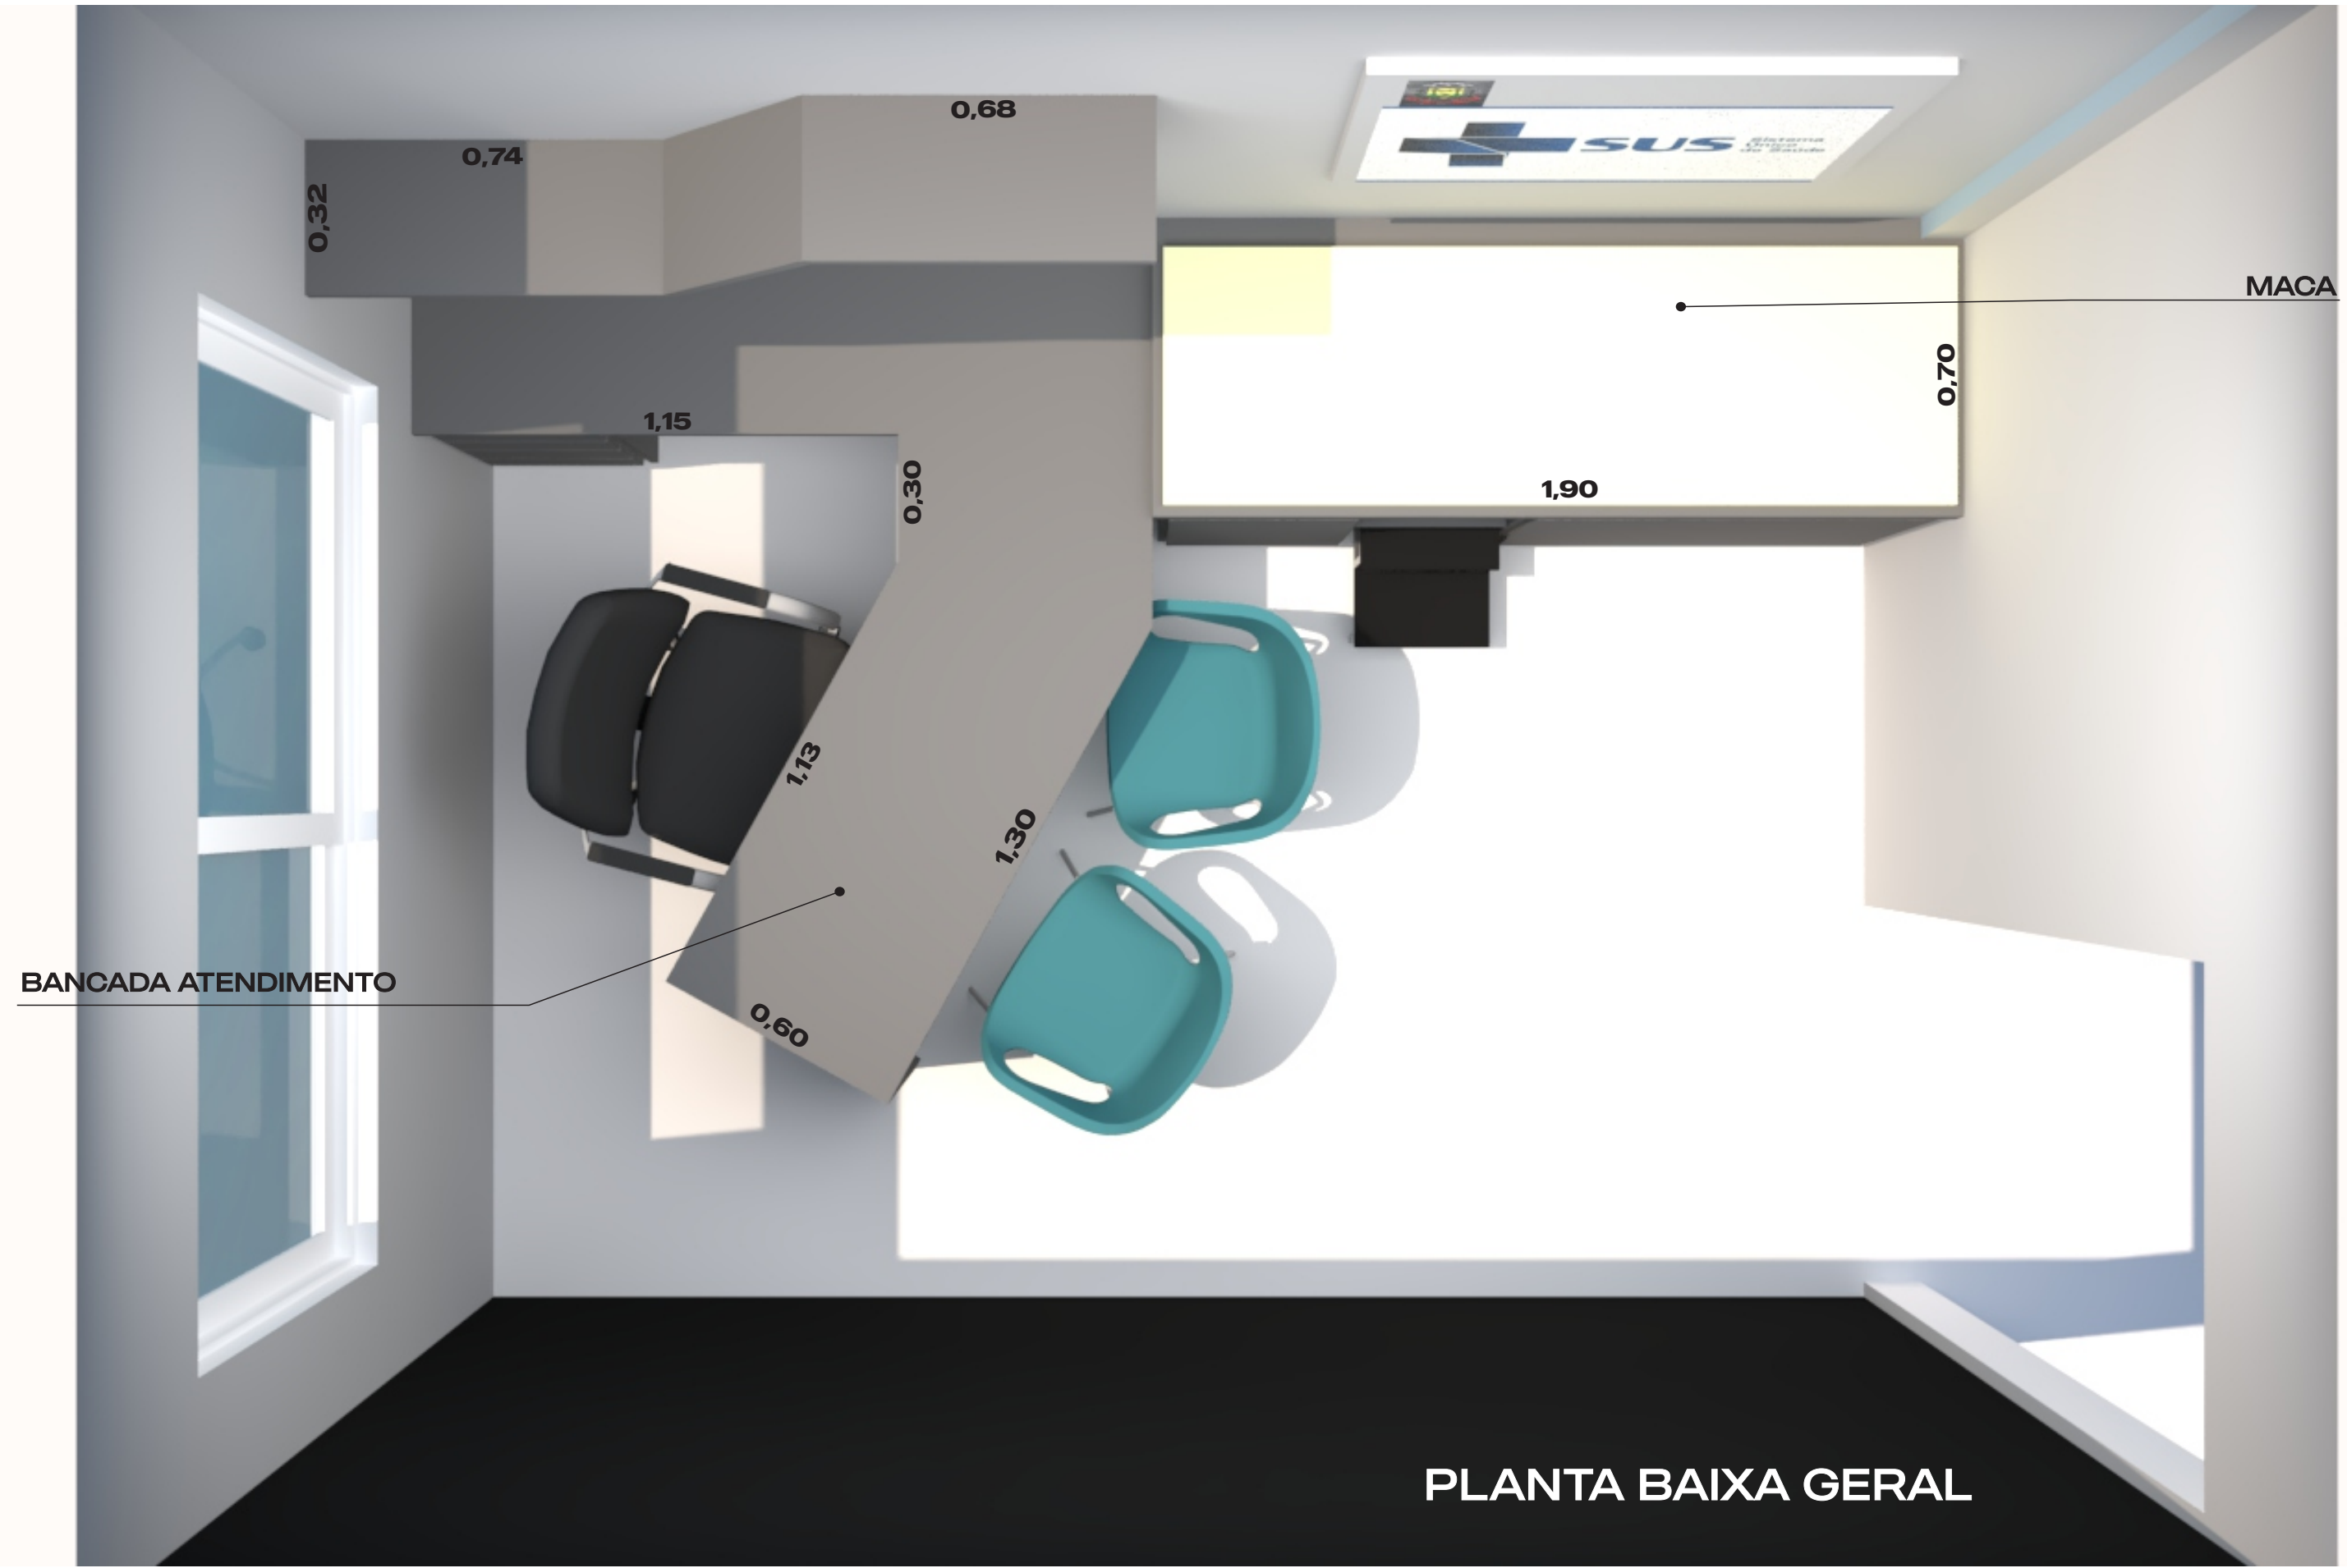

PLANTA BAIXA GERAL