



VISTA FRONTAL



VISTA BALCÃO AUXILIAR LATERAL

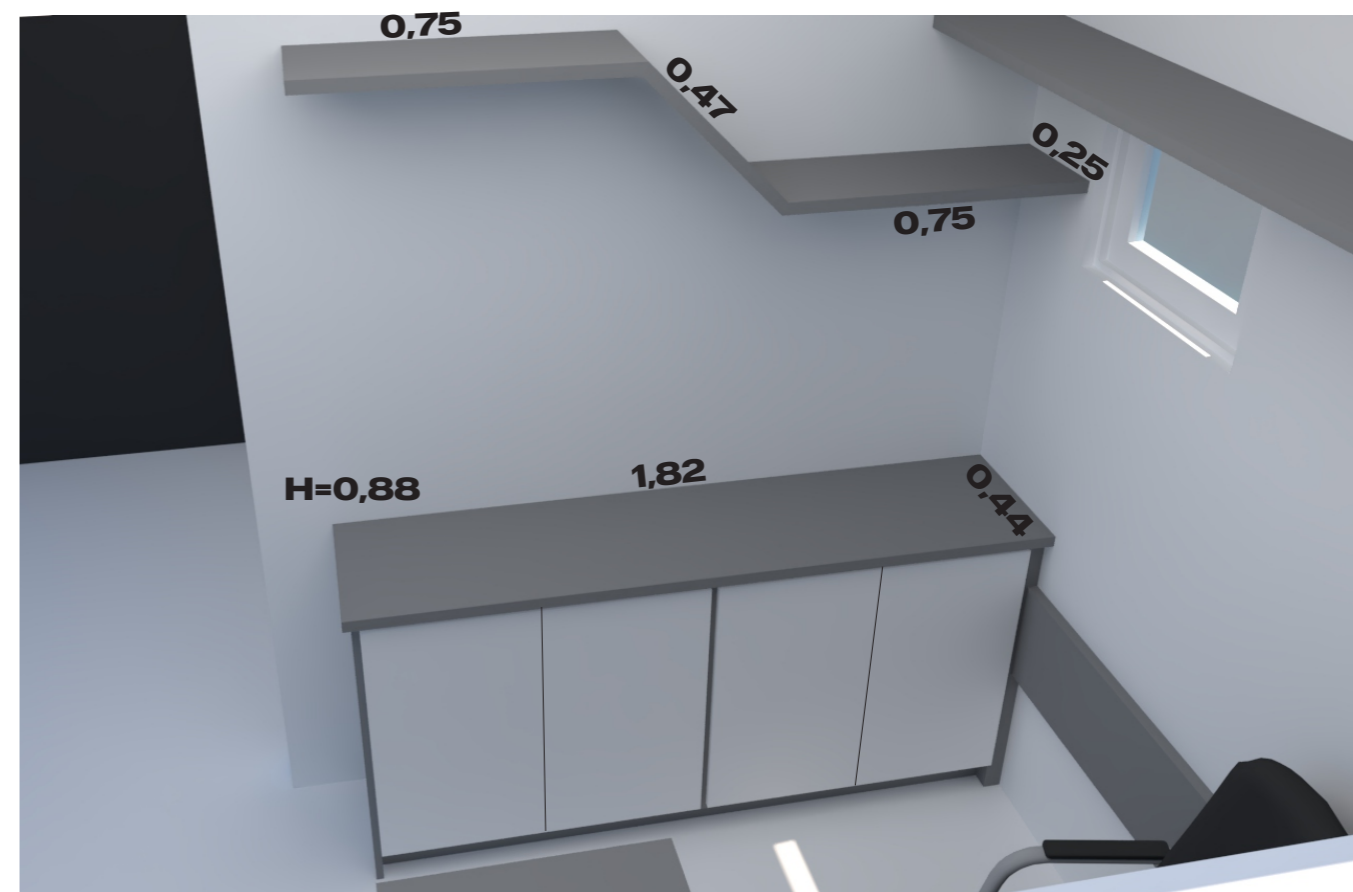


VISTA BANCADA ATENDIMENTO

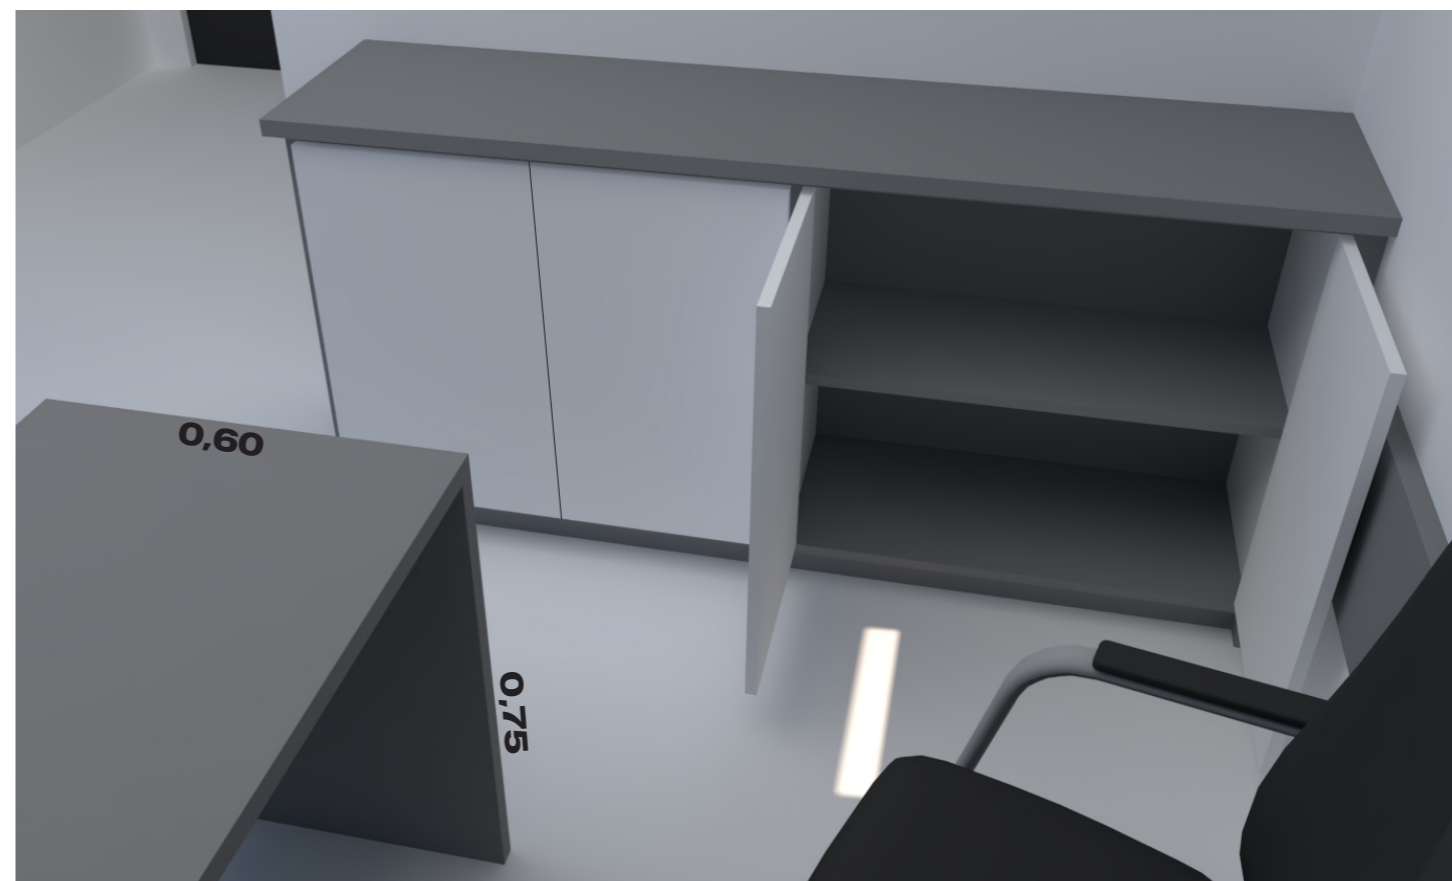



PAINEL PARA ESCONDER FIOS

PRATELEIRA SUPERIOR

BALCÃO APOIO

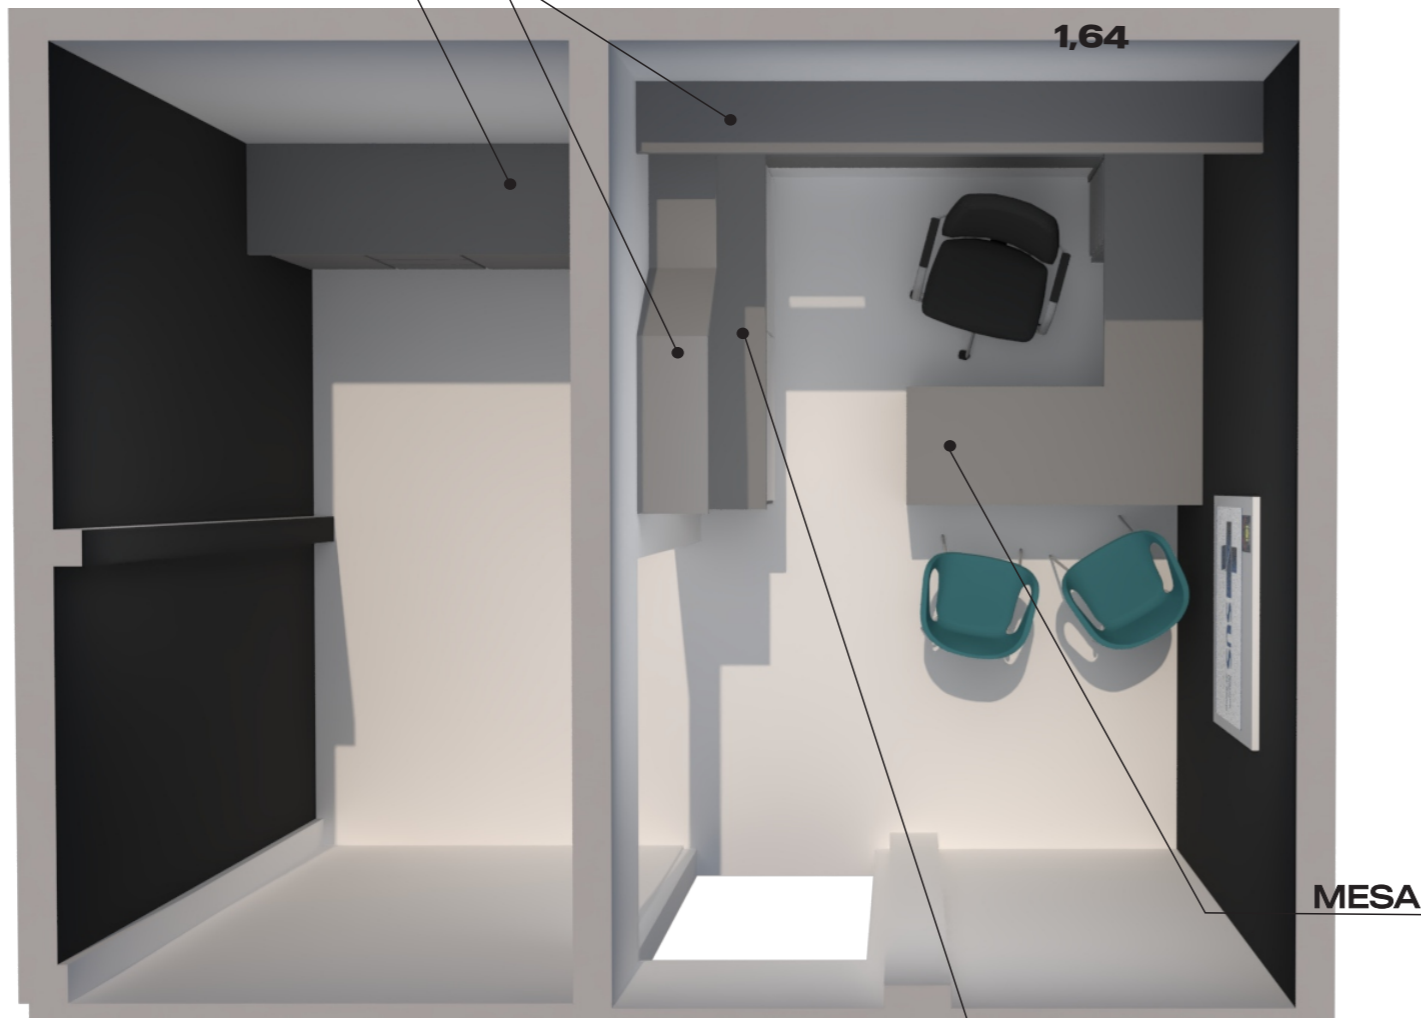

PLANTA BAIXA GERAL

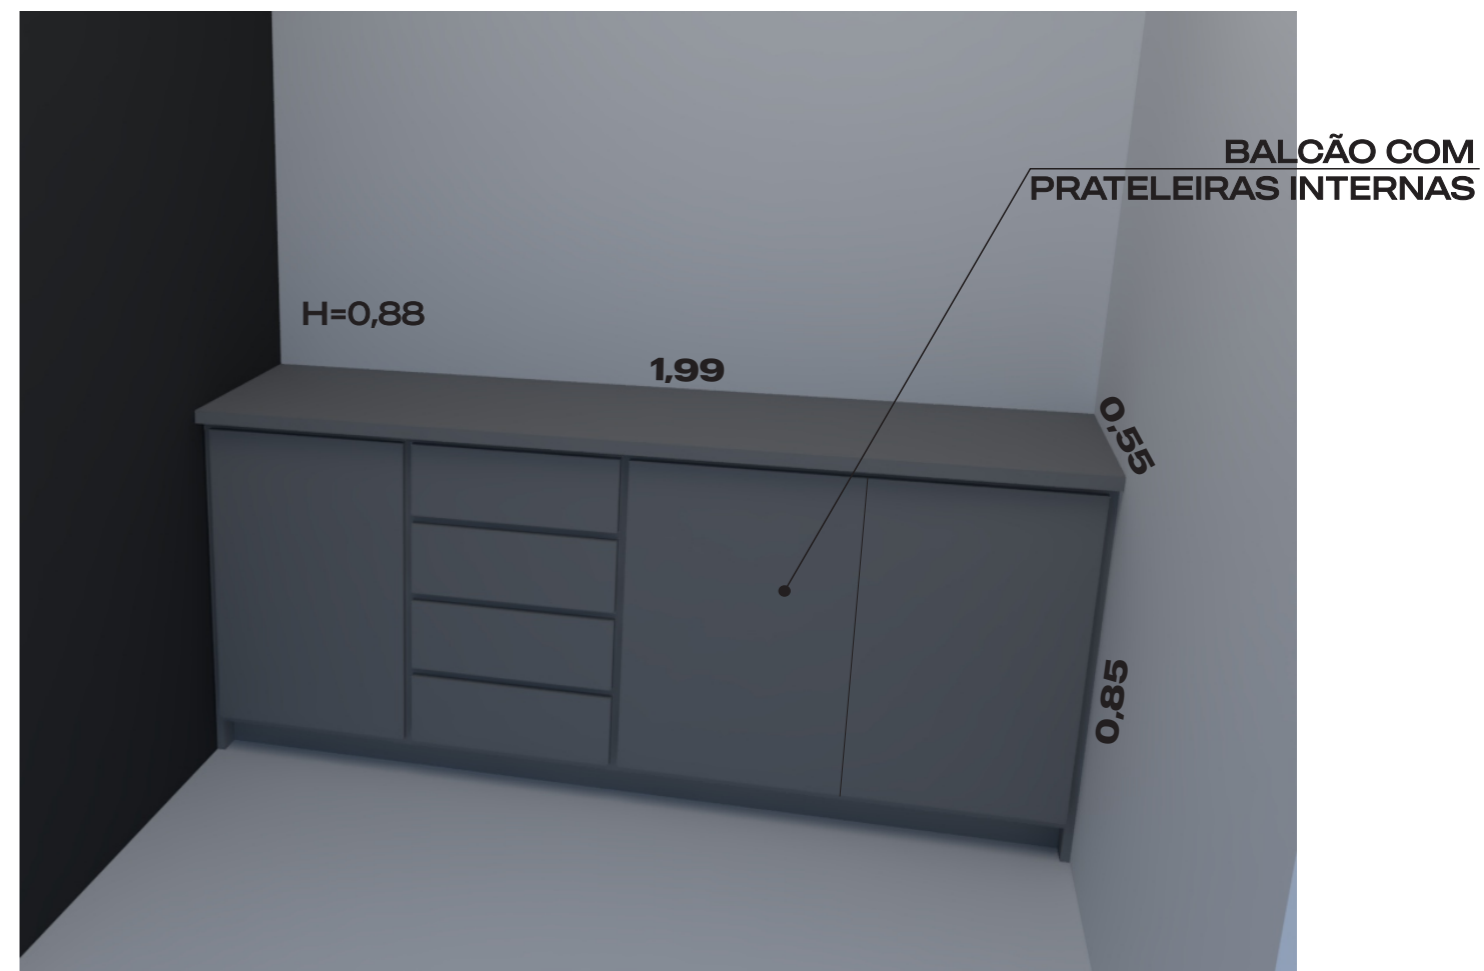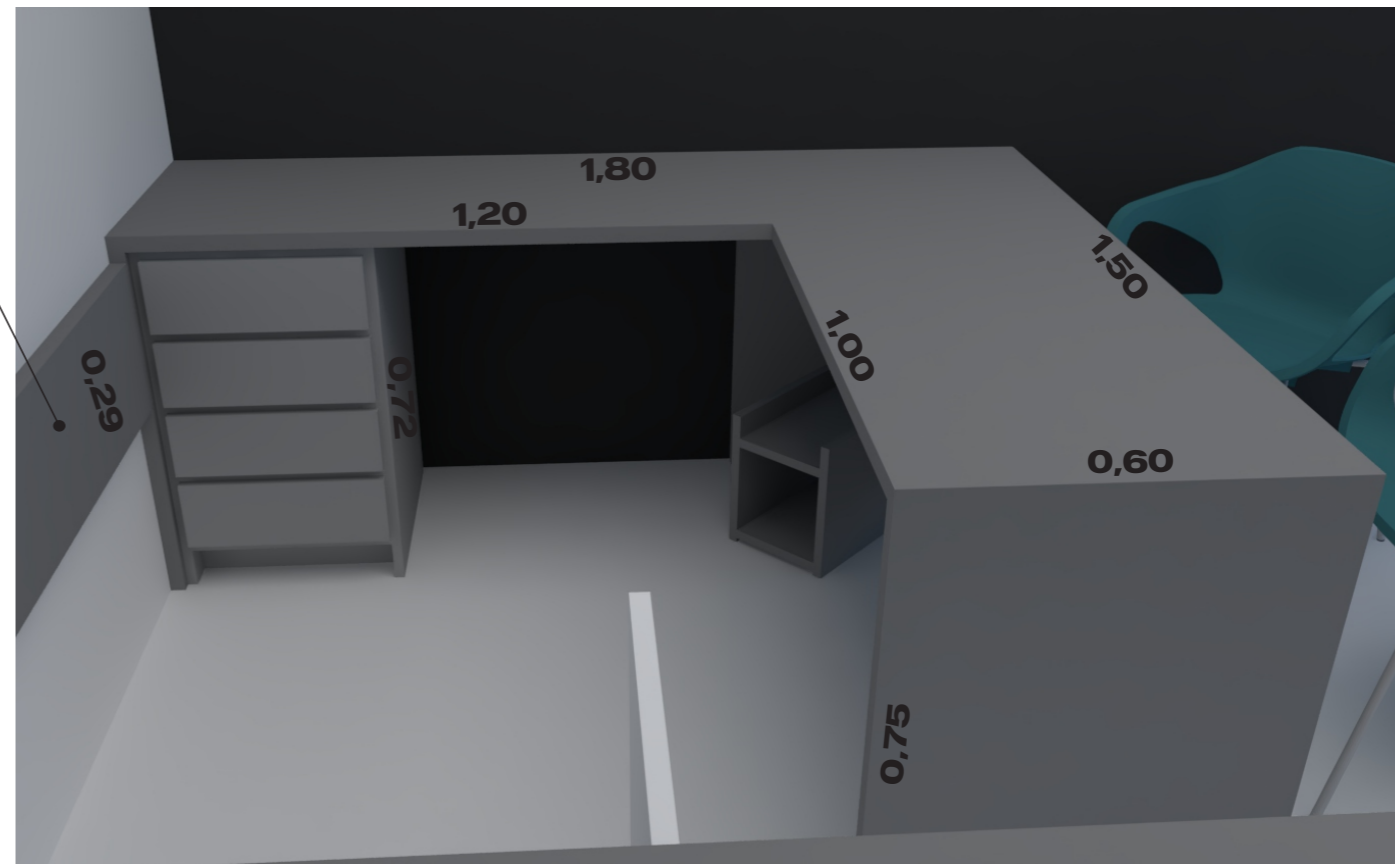

- \* Todas as gavetas tem corrediças telescópicas.
- \* Nas portas e gavetas teremos puxadores metálicos.